

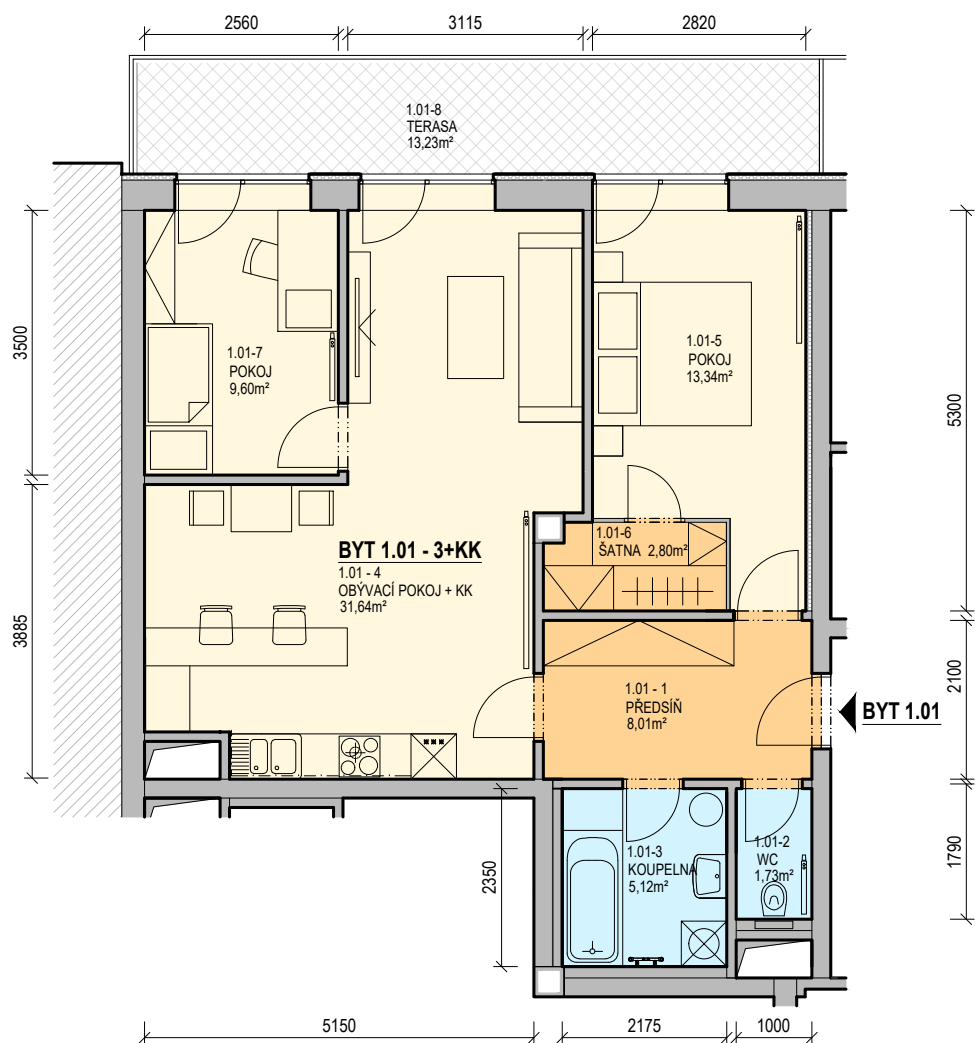


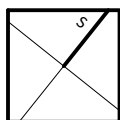

LEGENDA MÍSTNOSTÍ

ČÍSLO MÍSTNOSTI	ÚČEL MÍSTNOSTI	PLOCHA (M²)
UBYTOVACÍ JEDNOTKA Č. 1.01 3+KK		
1.01-1	PŘEDSÍŇ	8,01
1.01-2	WC	1,73
1.01-3	KOUPELNA	5,12
1.01-4	POKOJ + KK	31,64
1.01-5	POKOJ	13,34
1.01-6	ŠATNA	2,8
1.01-7	POKOJ	9,6
1.01-8	TERASA	13,23
UBYTOVACÍ JEDNOTKA Č. 1.01 CELKEM (M2)		85,47

PLOCHA BYTU	72,24 m²
SKLEP	
TERASA	13,23 m²
CELKOVÁ PLOCHA JEDNOTKY DLE ZÁKONA Č. 89/2012	75,55 m²

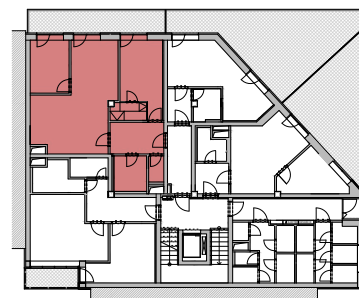

OBYTNÁ SKUPINA "DUŽOVÁ POLE"
 Ubytovací jednotka č. 1.01 - 3+KK
 Podlaží: 1NP

MĚŘÍTKO:

1:100

(Plocha jednotky je včetně půdorysné plochy všech konstrukcí uvnitř jednotky bez ploch balkonů, teras a lodžii)

Vybavení nábytkem je pouze ilustrativní a není součástí ceny jednotky.

Tento list není podrobným stavebním výkresem a možnost určitých odchylek od skutečného provedení je vyhrazena.

Veškerá hmotná i duševní vlastnická práva k projektu, jakož i k tomuto materiálu náleží prodávajícímu.