

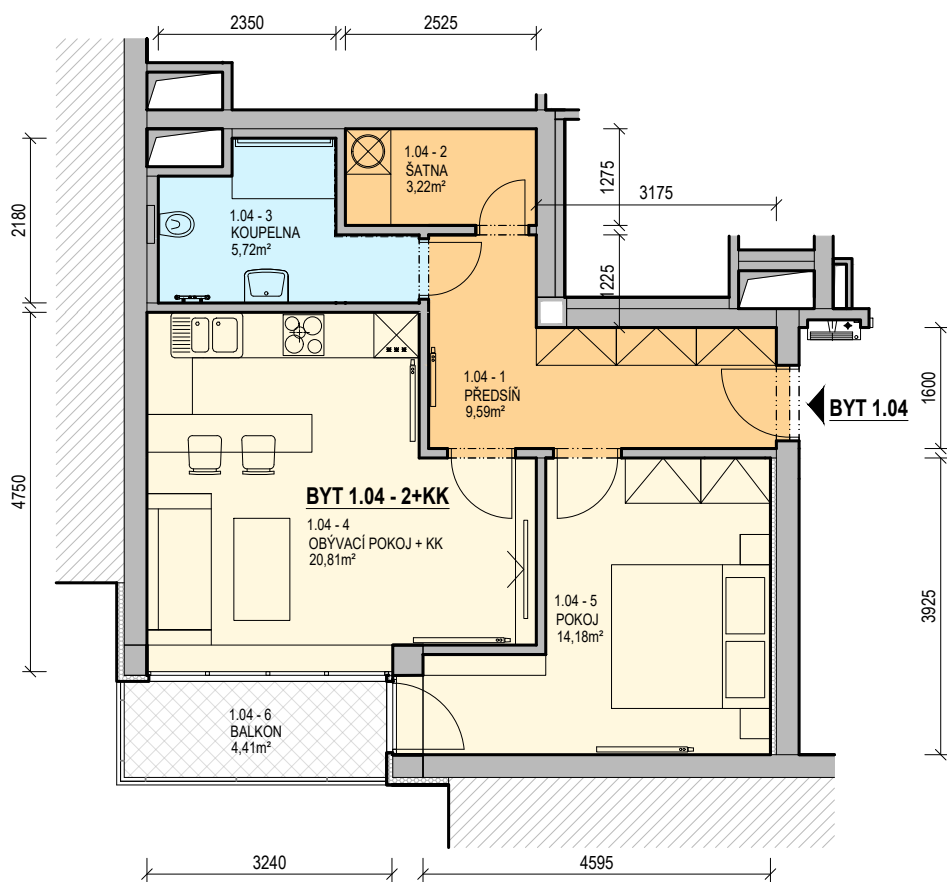


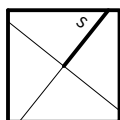

LEGENDA MÍSTNOSTÍ

ČÍSLO MÍSTNOSTI	ÚČEL MÍSTNOSTI	PLOCHA (M²)
UBYTOVACÍ JEDNOTKA Č. 1.04 2+KK		
1.04-1	PŘEDSÍŇ	9,59
1.04-2	ŠATNA	3,22
1.04-3	KOUPELNA, WC	5,72
1.04-4	POKOJ + KK	20,81
1.04-5	POKOJ	14,18
1.04-6	BALKÓN	4,41
UBYTOVACÍ JEDNOTKA Č. 1.04 CELKEM (M2)		57,93

PLOCHA BYTU	53,52 m²
SKLEP	
BALKÓN	4,41 m²
CELKOVÁ PLOCHA JEDNOTKY DLE ZÁKONA Č. 89/2012	55,94 m²

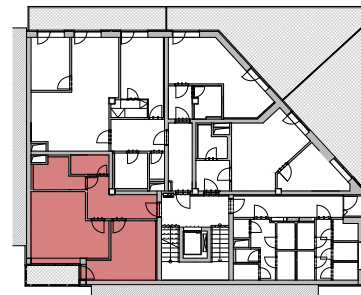

OBYTNÁ SKUPINA "DUHOVÁ POLE"
 Ubytovací jednotka č. 1.04 - 2+KK
 Podlaží: 1NP

MĚŘÍTKO:

1:100

(Plocha jednotky je včetně půdorysné plochy všech konstrukcí uvnitř jednotky bez ploch balkónů, teras a lodží)

Vybavení nábytkem je pouze ilustrativní a není součástí ceny jednotky. Tento list není podrobným stavebním výkresem a možnost určitých odchylek od skutečného provedení je vyhrazena. Veškerá hmotná i duševní vlastnická práva k projektu, jakož i k tomuto materiálu náleží prodávajícímu.