

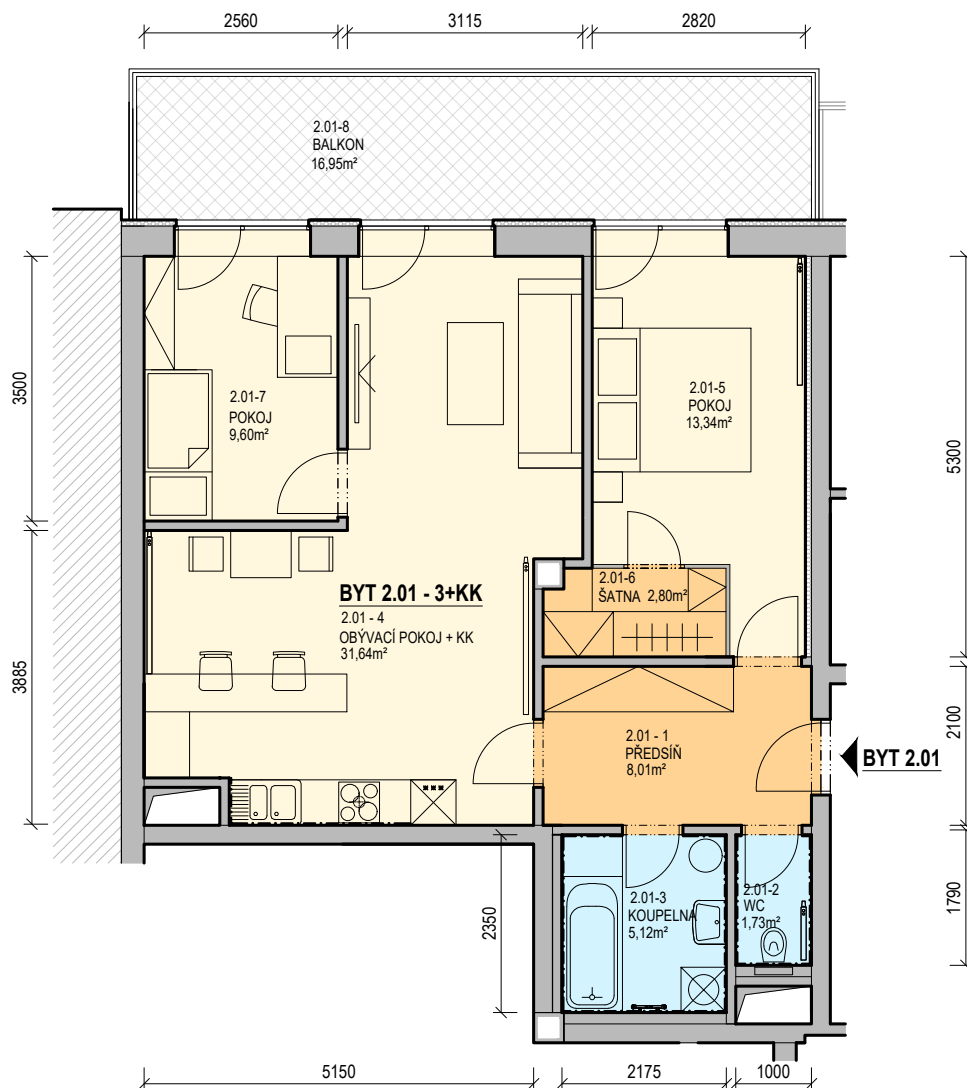


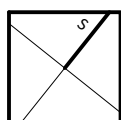

LEGENDA MÍSTNOSTÍ

ČÍSLO MÍSTNOSTI	ÚČEL MÍSTNOSTI	PLOCHA (M ²)
UBYTOVACÍ JEDNOTKA Č. 2.01 3+KK		
2.01-1	PŘEDSÍŇ	8,01
2.01-2	WC	1,73
2.01-3	KOUPELNA	5,12
2.01-4	POKOJ + KK	31,64
2.01-5	POKOJ	13,34
2.01-6	ŠATNA	2,80
2.01-7	POKOJ	9,60
2.01-8	BALKÓN	16,95
UBYTOVACÍ JEDNOTKA Č. 2.01 CELKEM (M2)		89,19

PLOCHA BYTU	72,24 m ²
SKLEP	
BALKÓN	16,95 m ²
CELKOVÁ PLOCHA JEDNOTKY DLE ZÁKONA Č. 89/2012	75,55 m ²

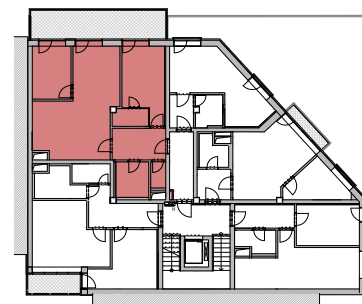

OBYTNÁ SKUPINA "DUHOVÁ POLE"
Ubytovací jednotka č. 2.01 - 3+KK
Podlaží: 2NP

MĚŘÍTKO:

1:100

(Plocha jednotky je včetně půdorysné plochy všech konstrukcí uvnitř jednotky bez ploch balkonů, teras a lodžii)

Vybavení nábytkem je pouze ilustrativní a není součástí ceny jednotky.

Tento list není podrobným stavebním výkresem a možnost určitých odchylek od skutečného provedení je vyhrazena.

Veškerá hmotná i duševní vlastnická práva k projektu, jakož i k tomuto materiálu náleží prodávajícímu.