

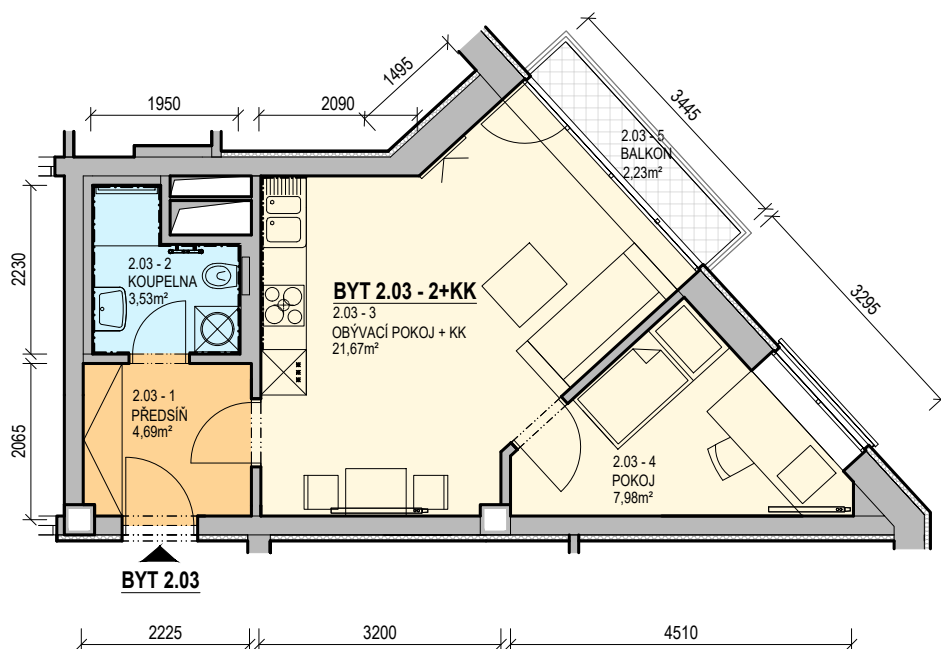


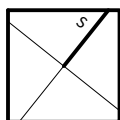

LEGENDA MÍSTNOSTÍ

ČÍSLO MÍSTNOSTI	ÚČEL MÍSTNOSTI	PLOCHA (M²)
UBYTOVACÍ JEDNOTKA Č. 2.03 2+KK		
2.03-1	PŘEDSÍŇ	4,69
2.03-2	KOUPELNA, WC	3,53
2.03-3	POKOJ + KK	21,67
2.03-4	POKOJ	7,98
2.03-5	BALKÓN	2,23
UBYTOVACÍ JEDNOTKA Č. 2.03 CELKEM (M2)		40,10

PLOCHA BYTU	37,87 m²
SKLEP	
BALKÓN	2,23 m²
CELKOVÁ PLOCHA JEDNOTKY DLE ZÁKONA Č. 89/2012	39,38 m²

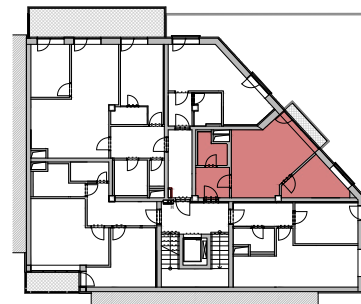

OBYTNÁ SKUPINA "DUHOVÁ POLE"
 Ubytovací jednotka č. 2.03 - 2+KK
 Podlaží: 2NP

MĚŘÍTKO:

1:100

(Plocha jednotky je včetně půdorysné plochy všech konstrukcí uvnitř jednotky bez ploch balkonů, teras a lodžii)

Vybavení nábytkem je pouze ilustrativní a není součástí ceny jednotky. Tento list není podrobným stavebním výkresem a možnost určitých odchylek od skutečného provedení je vyhrazena. Veškerá hmotná i duševní vlastnická práva k projektu, jakož i k tomuto materiálu náleží prodávajícímu.