

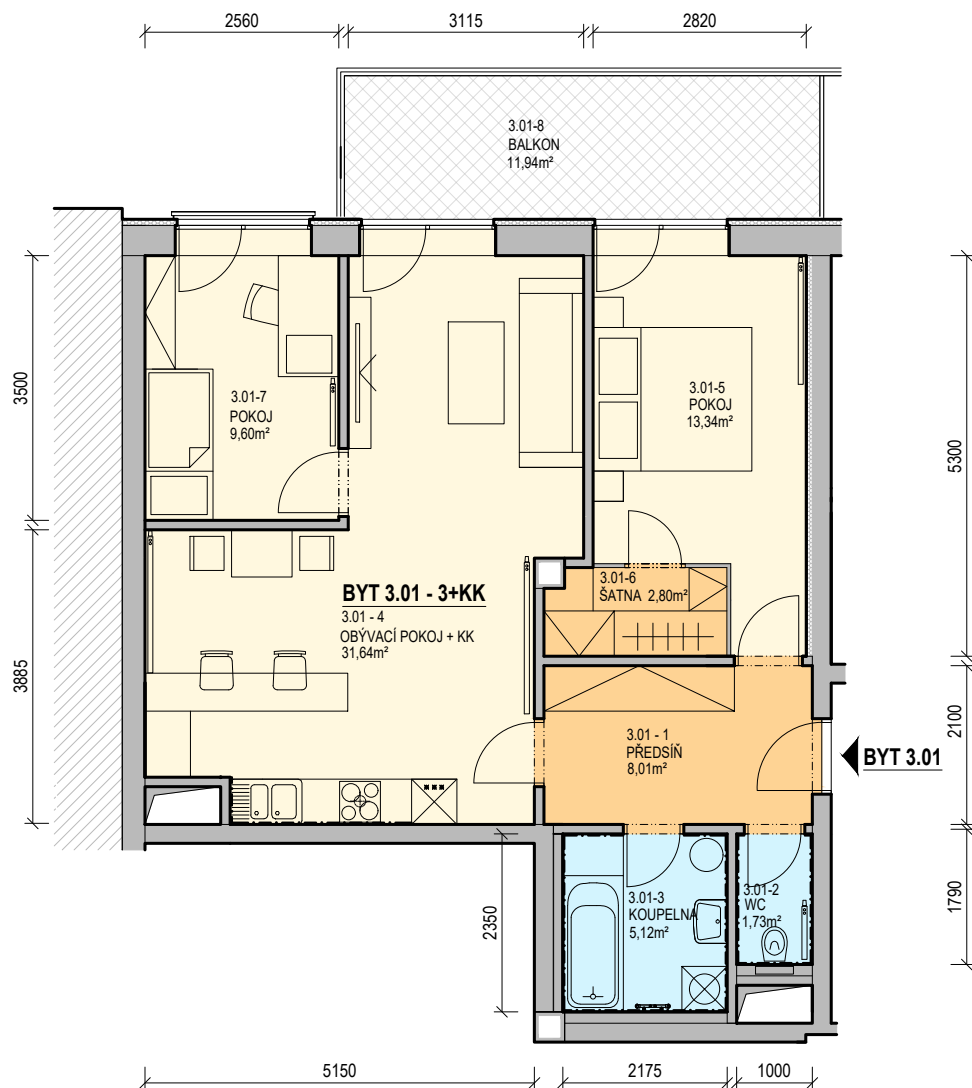


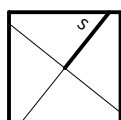

LEGENDA MÍSTNOSTÍ

ČÍSLO MÍSTNOSTI	ÚČEL MÍSTNOSTI	PLOCHA (M²)
UBYTOVACÍ JEDNOTKA Č. 3.01 3+KK		
3.01-1	PŘEDSÍŇ	8,01
3.01-2	WC	1,73
3.01-3	KOUPELNA	5,12
3.01-4	POKOJ + KK	31,64
3.01-5	POKOJ	13,34
3.01-6	ŠATNA	2,80
3.01-7	POKOJ	9,60
3.01-8	BALKÓN	11,94
UBYTOVACÍ JEDNOTKA Č.3.01 CELKEM (M2)		84,18

PLOCHA BYTU	72,24 m²
SKLEP	
BALKÓN	11,94 m²
CELKOVÁ PLOCHA JEDNOTKY DLE ZÁKONA Č. 89/2012	75,55 m²

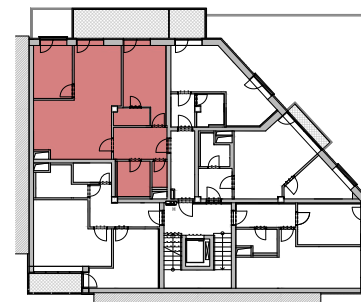

OBYTNÁ SKUPINA "DUHOVÁ POLE"
Ubytovací jednotka č. 3.01 - 3+KK
Podlaží: 3NP

MĚŘÍTKO:

1:100

(Plocha jednotky je včetně půdorysné plochy všech konstrukcí uvnitř jednotky bez ploch balkónů, teras a lodžii)

Vybavení nábytkem je pouze ilustrativní a není součástí ceny jednotky. Tento list není podrobným stavebním výkresem a možnost určitých odchylek od skutečného provedení je vyhrazena.

Veškerá hmotná i duševní vlastnická práva k projektu, jakož i k tomuto materiálu náleží prodávajícímu.