

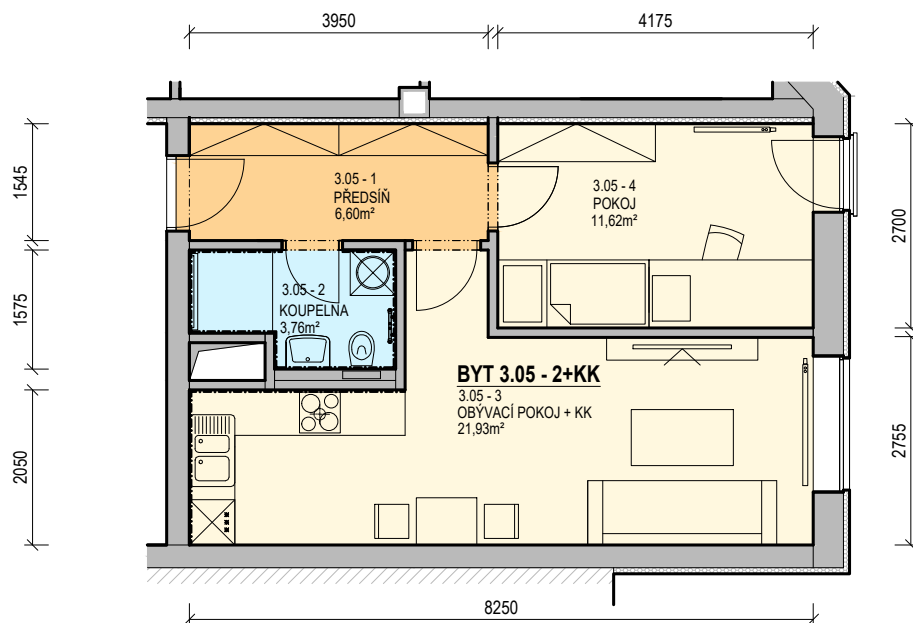


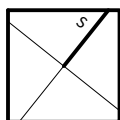

LEGENDA MÍSTNOSTÍ

ČÍSLO MÍSTNOSTI	ÚČEL MÍSTNOSTI	PLOCHA (M²)
UBYTOVACÍ JEDNOTKA Č. 3.05 2+KK		
3.05-1	PŘEDSÍŇ	6,60
3.05-2	KOUPELNA, WC	3,76
3.05-3	POKOJ + KK	21,93
3.05-4	POKOJ	11,62
UBYTOVACÍ JEDNOTKA Č.3.05 CELKEM(M2)		43,91

PLOCHA BYTU	43,91 m²
SKLEP	
CELKOVÁ PLOCHA JEDNOTKY DLE ZÁKONA Č. 89/2012	45,63 m²

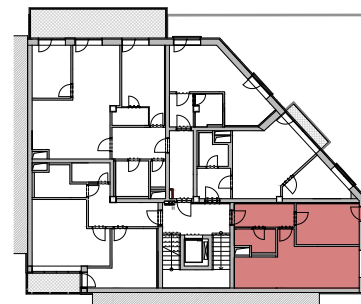

OBYTNÁ SKUPINA "DUHOVÁ POLE"
Ubytovací jednotka č. 3.05 - 2+KK
Podlaží: 3NP

MĚŘÍTKO:

1:100

(Plocha jednotky je včetně půdorysné plochy všech konstrukcí uvnitř jednotky bez ploch balkónů, teras a lodžii)

Vybavení nábytkem je pouze ilustrativní a není součástí ceny jednotky. Tento list není podrobným stavebním výkresem a možnost určitých odchylek od skutečného provedení je vyhrazena.

Veškerá hmotná i duševní vlastnická práva k projektu, jakož i k tomuto materiálu náleží prodávajícímu.