

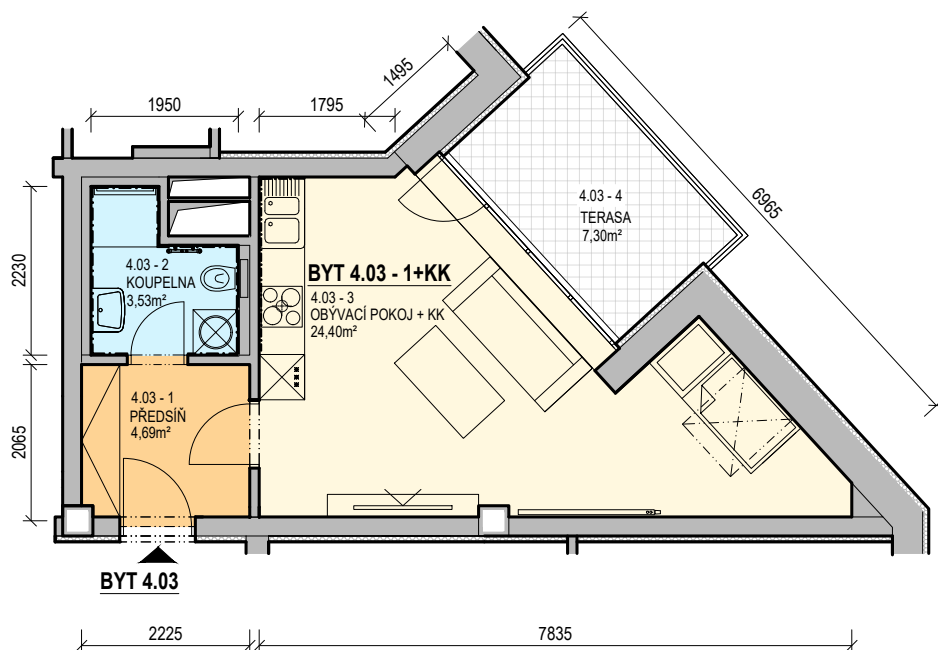


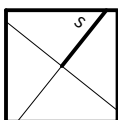

LEGENDA MÍSTNOSTÍ

ČÍSLO MÍSTNOSTI	ÚČEL MÍSTNOSTI	PLOCHA (M²)
UBYTOVACÍ JEDNOTKA Č. 4.03 1+KK		
4.03-1	PŘEDSÍŇ	4,69
4.03-2	KOUPELNA, WC	3,53
4.03-3	POKOJ + KK	24,40
4.03-4	TERASA	7,30
UBYTOVACÍ JEDNOTKA Č.4.0 CELKEM(M2)		39,92

PLOCHA BYTU	32,62 m²
SKLEP	
TERASA	7,30 m²
CELKOVÁ PLOCHA JEDNOTKY DLE ZÁKONA Č. 89/2012	33,77 m²

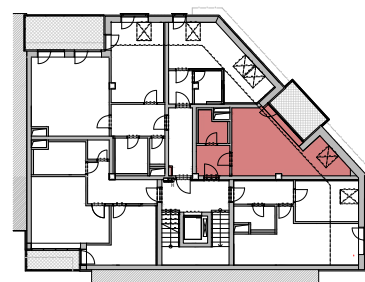

OBYTNÁ SKUPINA "DUHOVÁ POLE"
Ubytovací jednotka č. 4.03 - 1+KK
Podlaží: 4NP

MĚŘÍTKO:

1:100

(Plocha jednotky je včetně půdorysné plochy všech konstrukcí uvnitř jednotky bez ploch balkónů, teras a lodžii)

Vybavení nábytkem je pouze ilustrativní a není součástí ceny jednotky. Tento list není podrobným stavebním výkresem a možnost určitých odchylek od skutečného provedení je vyhrazena. Veškerá hmotná i duševní vlastnická práva k projektu, jakož i k tomuto materiálu náleží prodávajícímu.