

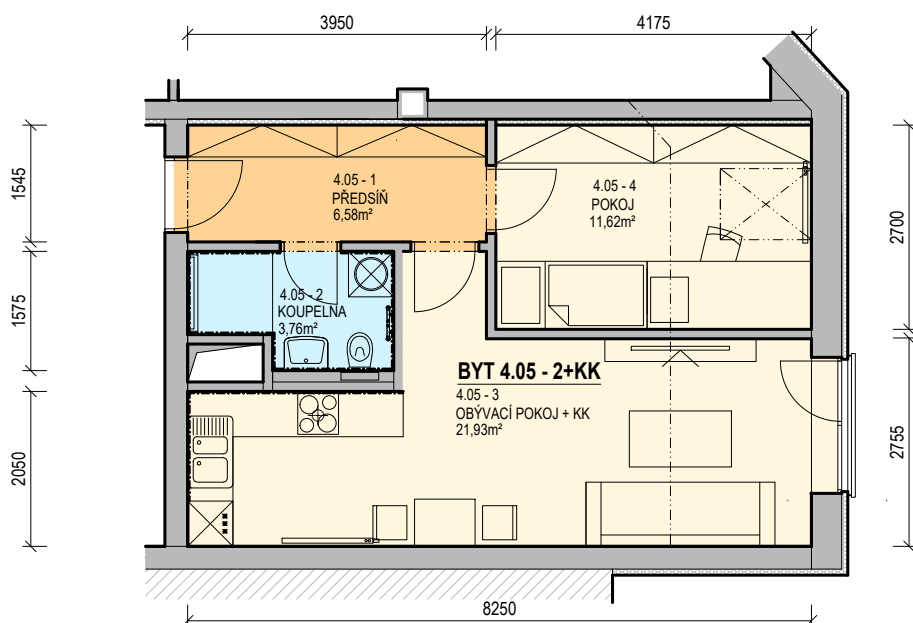


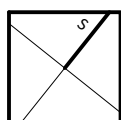

LEGENDA MÍSTNOSTÍ

ČÍSLO MÍSTNOSTI	ÚČEL MÍSTNOSTI	PLOCHA (M²)
UBYTOVACÍ JEDNOTKA Č. 4.05 2+KK		
4.05-1	PŘEDSÍŇ	6,58
4.05-2	KOUPELNA, WC	3,76
4.05-3	POKOJ +KK	21,93
4.05-5	POKOJ	11,62
UBYTOVACÍ JEDNOTKA Č.4.05 CELKEM(M2)		43,89

PLOCHA BYTU	43,89 m²
SKLEP	
CELKOVÁ PLOCHA JEDNOTKY DLE ZÁKONA Č. 89/2012	45,91 m²

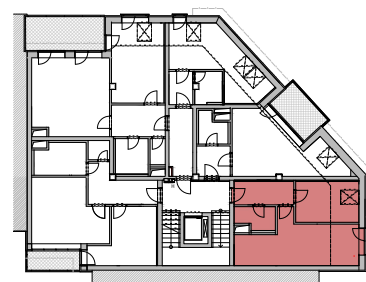

OBYTNÁ SKUPINA "DUHOVÁ POLE"
 Ubytovací jednotka č. 4.05 - 2+KK
 Podlaží: 4NP

MĚŘÍTKO:

1:100

(Plocha jednotky je včetně půdorysné plochy všech konstrukcí uvnitř jednotky bez ploch balkónů, teras a lodží)

Vybavení nábytkem je pouze ilustrativní a není součástí ceny jednotky. Tento list není podrobným stavebním výkresem a možnost určitých odchylek od skutečného provedení je vyhrazena. Veškerá hmotná i duševní vlastnická práva k projektu, jakož i k tomuto materiálu náleží prodávajícímu.