

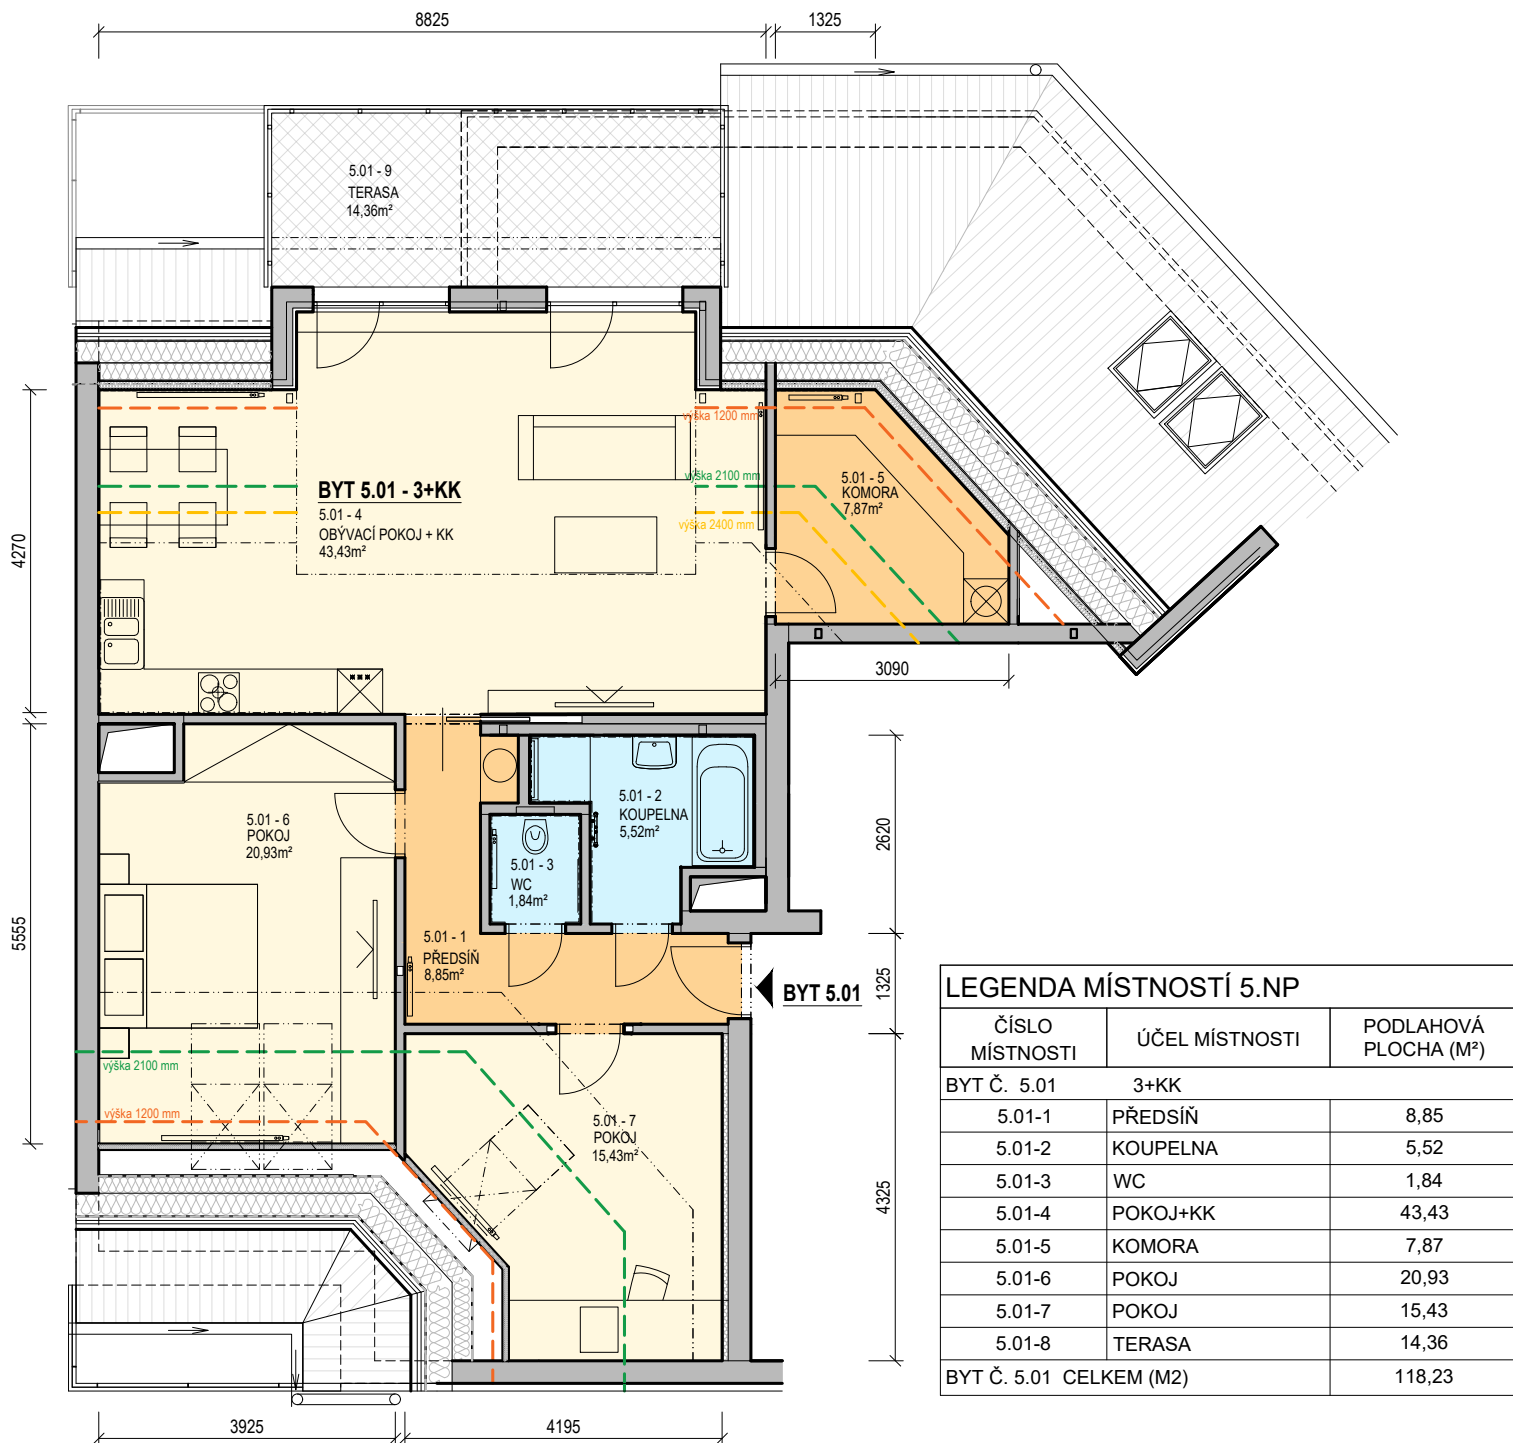


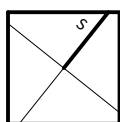

PLOCHA BYTU	103,87 m²
SKLEP	
BALKÓN	14,36 m²
CELKOVÁ PLOCHA JEDNOTKY DLE ZÁKONA Č. 89/2012	104,72 m²

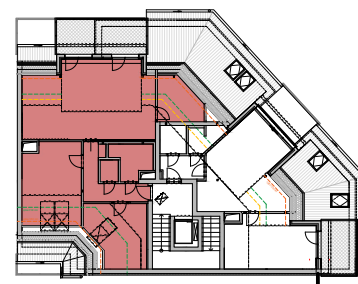

OBYTNÁ SKUPINA "DUHOVÁ POLE"
Ubytovací jednotka č. 5.01 - 3+KK
Podlaží: 5NP

MĚŘÍTKO:

1:100

(Plocha jednotky je včetně půdorysné plochy všech konstrukcí uvnitř jednotky bez ploch balkónů, teras a lodžii)

Vybavení nábytkem je pouze ilustrativní a není součástí ceny jednotky. Tento list není podrobným stavebním výkresem a možnost určitých odchylek od skutečného provedení je vyhrazena. Veškerá hmotná i duševní vlastnická práva k projektu, jakož i k tomuto materiálu náleží prodávajícímu.