


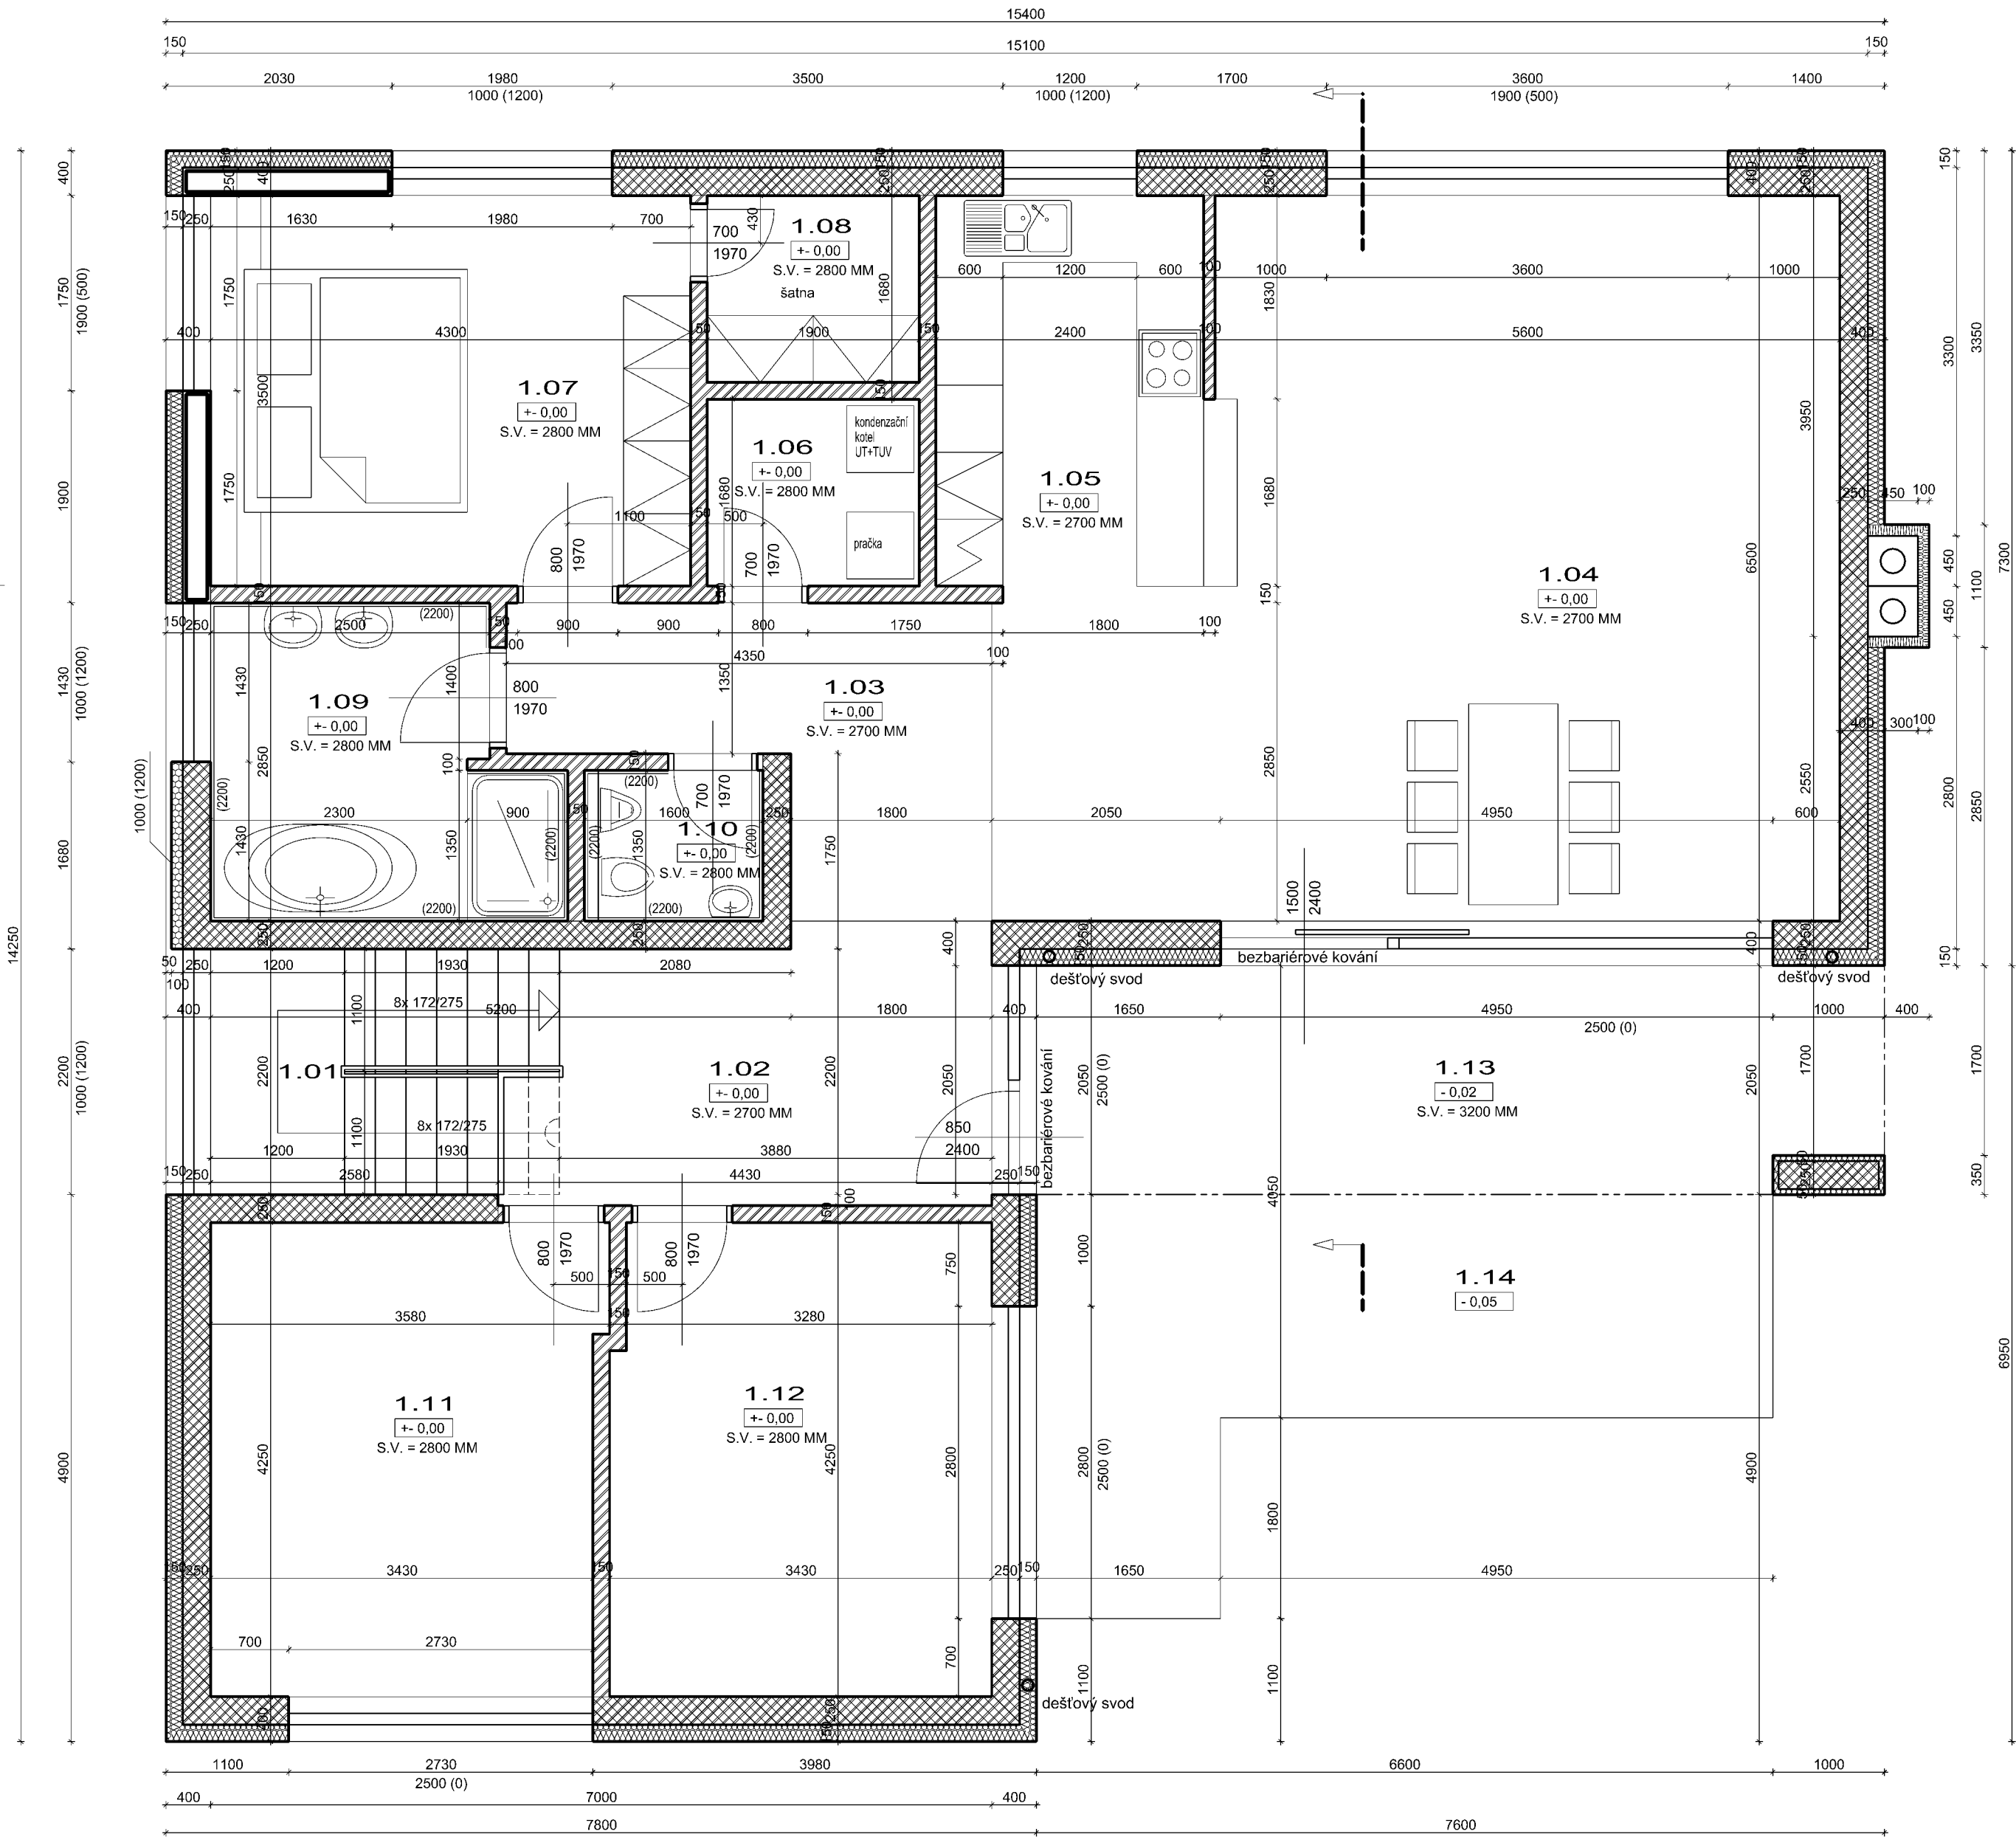

ČÍSLO MÍSTNOSTI	NÁZEV MÍSTNOSTI	PODLAHOVÁ PLOCHA, M²	ÚPRAVA PODLAHY	POZNÁMKA
1.01	VSTUPNÍ SCHODIŠTĚ	6,9	DUBOVÁ MASIVNÍ PODLAHA	SDK AKUSTICKÝ PODHLED rozptýlené kulaté děrování
1.02	VSTUPNÍ HALA	14,0	DUBOVÁ MASIVNÍ PODLAHA	SDK AKUSTICKÝ PODHLED rozptýlené kulaté děrování
1.03	CHODBA	8,6	DUBOVÁ MASIVNÍ PODLAHA	SDK AKUSTICKÝ PODHLED rozptýlené kulaté děrování
1.04	JÍDELNA, OBÝVACÍ POKOJ	42,5	DUBOVÁ MASIVNÍ PODLAHA	SDK AKUSTICKÝ PODHLED rozptýlené kulaté děrování
1.05	KUCHYNĚ	8,4	DUBOVÁ MASIVNÍ PODLAHA	SDK AKUSTICKÝ PODHLED rozptýlené kulaté děrování
1.06	KOMORA	3,2	DUBOVÁ MASIVNÍ PODLAHA	
1.07	LOŽNICE	15,0	DUBOVÁ MASIVNÍ PODLAHA	
1.08	ŠATNA	3,2	DUBOVÁ MASIVNÍ PODLAHA	
1.09	KOUPELNA	8,0	KERAMICKÁ DLAŽBA	KERAMICKÝ OBKLAD
1.10	WC	2,2	KERAMICKÁ DLAŽBA	KERAMICKÝ OBKLAD
1.11	LOŽNICE	14,7	DUBOVÁ MASIVNÍ PODLAHA	
1.12	LOŽNICE	14,4	DUBOVÁ MASIVNÍ PODLAHA	
1.13	TERASA - KRYTÁ ČÁST	15,2	PALUBKA - SIBÍŘSKÝ MODŘÍN	
1.14	TERASA	16,0	PALUBKA - SIBÍŘSKÝ MODŘÍN	
CELKOVÁ UŽITNÁ PLOCHA PODLAŽÍ (BEZ TERAS)				136 M ²

-  ŽELEZOBETONOVÉ MONOLITICKÉ KONSTRUKCE
-  NOSNÉ ZDIVO
-  PŘÍČKOVKY
-  TEPELNÁ IZOLACE - POLYSTYREN
-  TEPELNÁ IZOLACE - MINERÁLNÍ VATA
-  TEPELNÁ IZOLACE - STYRODUR

úroveň 1.n.p. = 387,95 m.n.m

výměry
- zastavěná plocha = 167 m2
- podlahová plocha = 136 m2

projektant:	ing. arch. David Tasler, Česká 130, 664 31, ČKA 02 865 tasler@email.cz tel.: 727 822 484 IČ: 614 46 319		
investor:	Hošek Radomír Ing. a Hošková Eva, V Zahradách 395, 67971 Lysice k.ú. Lysice		
p.č.: 6021 = zahrada, 6022 = polní cesta			
Název akce: Novostavba 5 rodinných domů včetně komunikace a inženýrských sítí v lokalitě "Za humny"			
Stavební objekt: SO 03 - rodinný dům 03 včetně oplocení a vjezdu			
obsah: půdorys 1. n.p.			část: stavební
datum: únor 2021	účel: DUR+DSP	měřítko: 1 : 50	výkres číslo: D02