


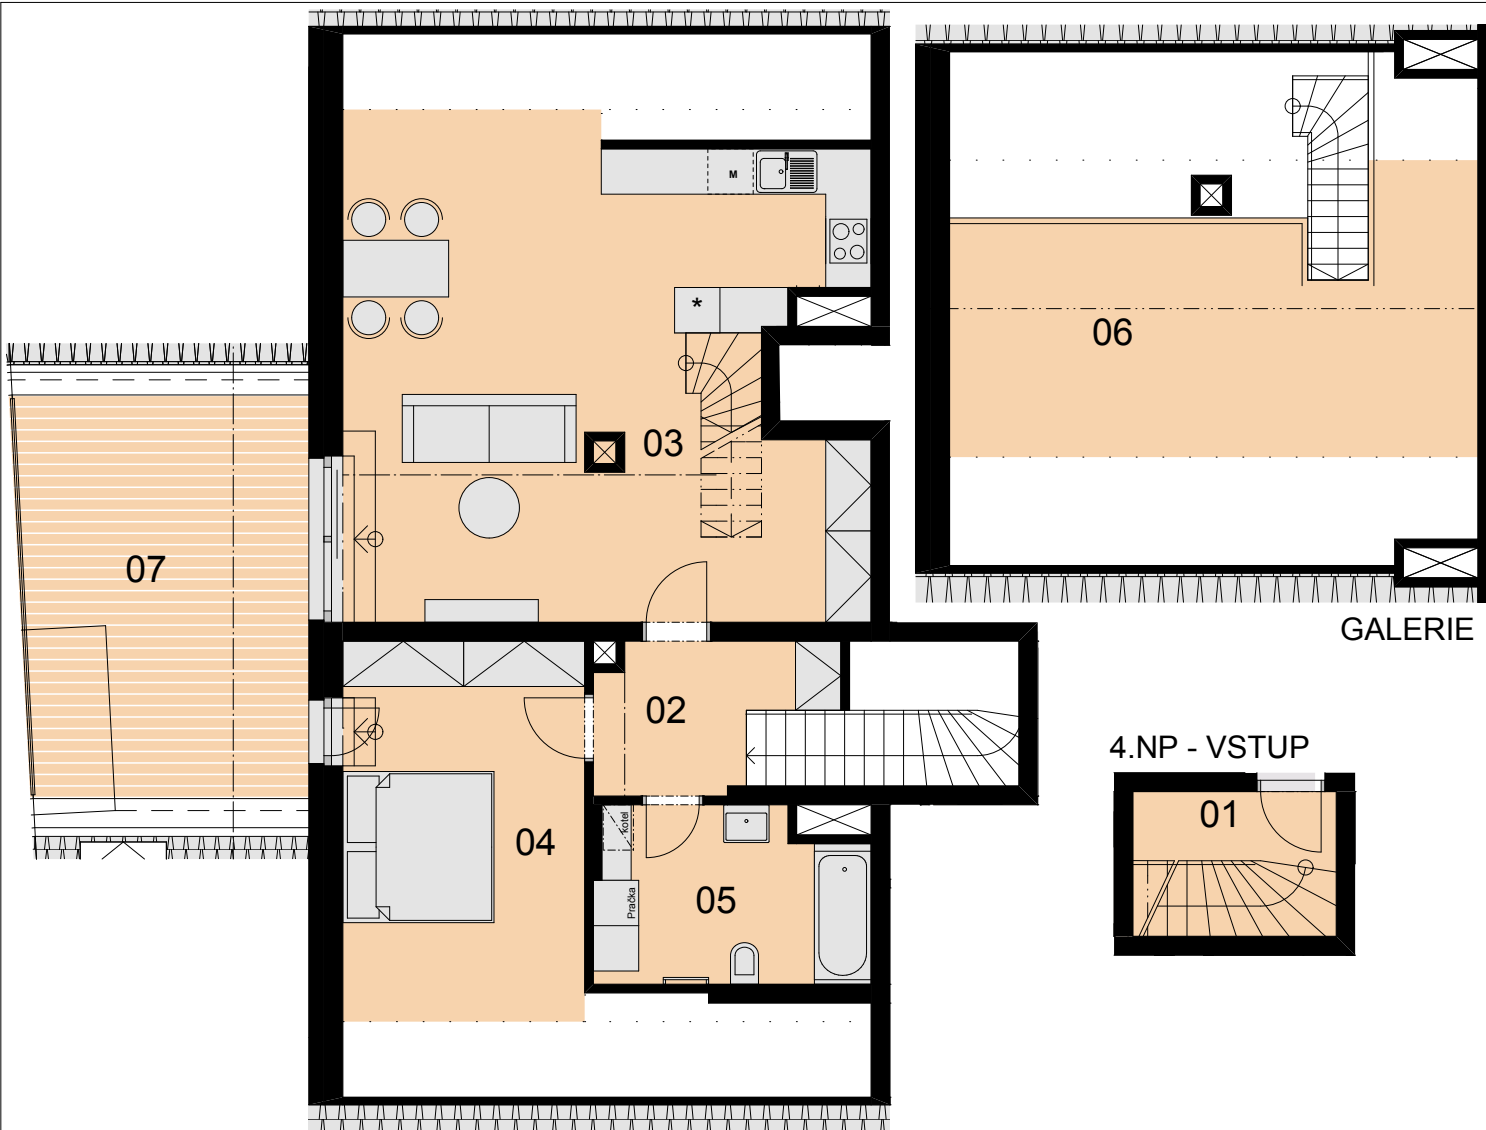

BYT č. 6408 2+kk

TABULKA MÍSTNOSTÍ - 6408		
ČÍSLO	NÁZEV	PLOCHA (m ²)
01	CHODBA, SCHODIŠTĚ	6,52
02	CHODBA	5,09
03	OBÝVACÍ POKOJ S KK	42,83
04	POKOJ	16,11
05	KOUBEKNA S WC	8,05
06	GALERIE	22,58
07	TERASA	20,22
	SKLAD 1 - S29	2,40
CELKOVÁ PLOCHA		123,80

Zobrazený nábytek včetně zařízení kuchyně je ilustrační a není standardním vybavením bytu.
Vybavení jednotky v půdorysném plánu není závazné.

POHLED ZÁPADNÍ



PŮDORYS 2. PODKROVÍ SEKCE 6

