




RYOLIT

BYTOVÝ DŮM

BYT C2-1 4+KK

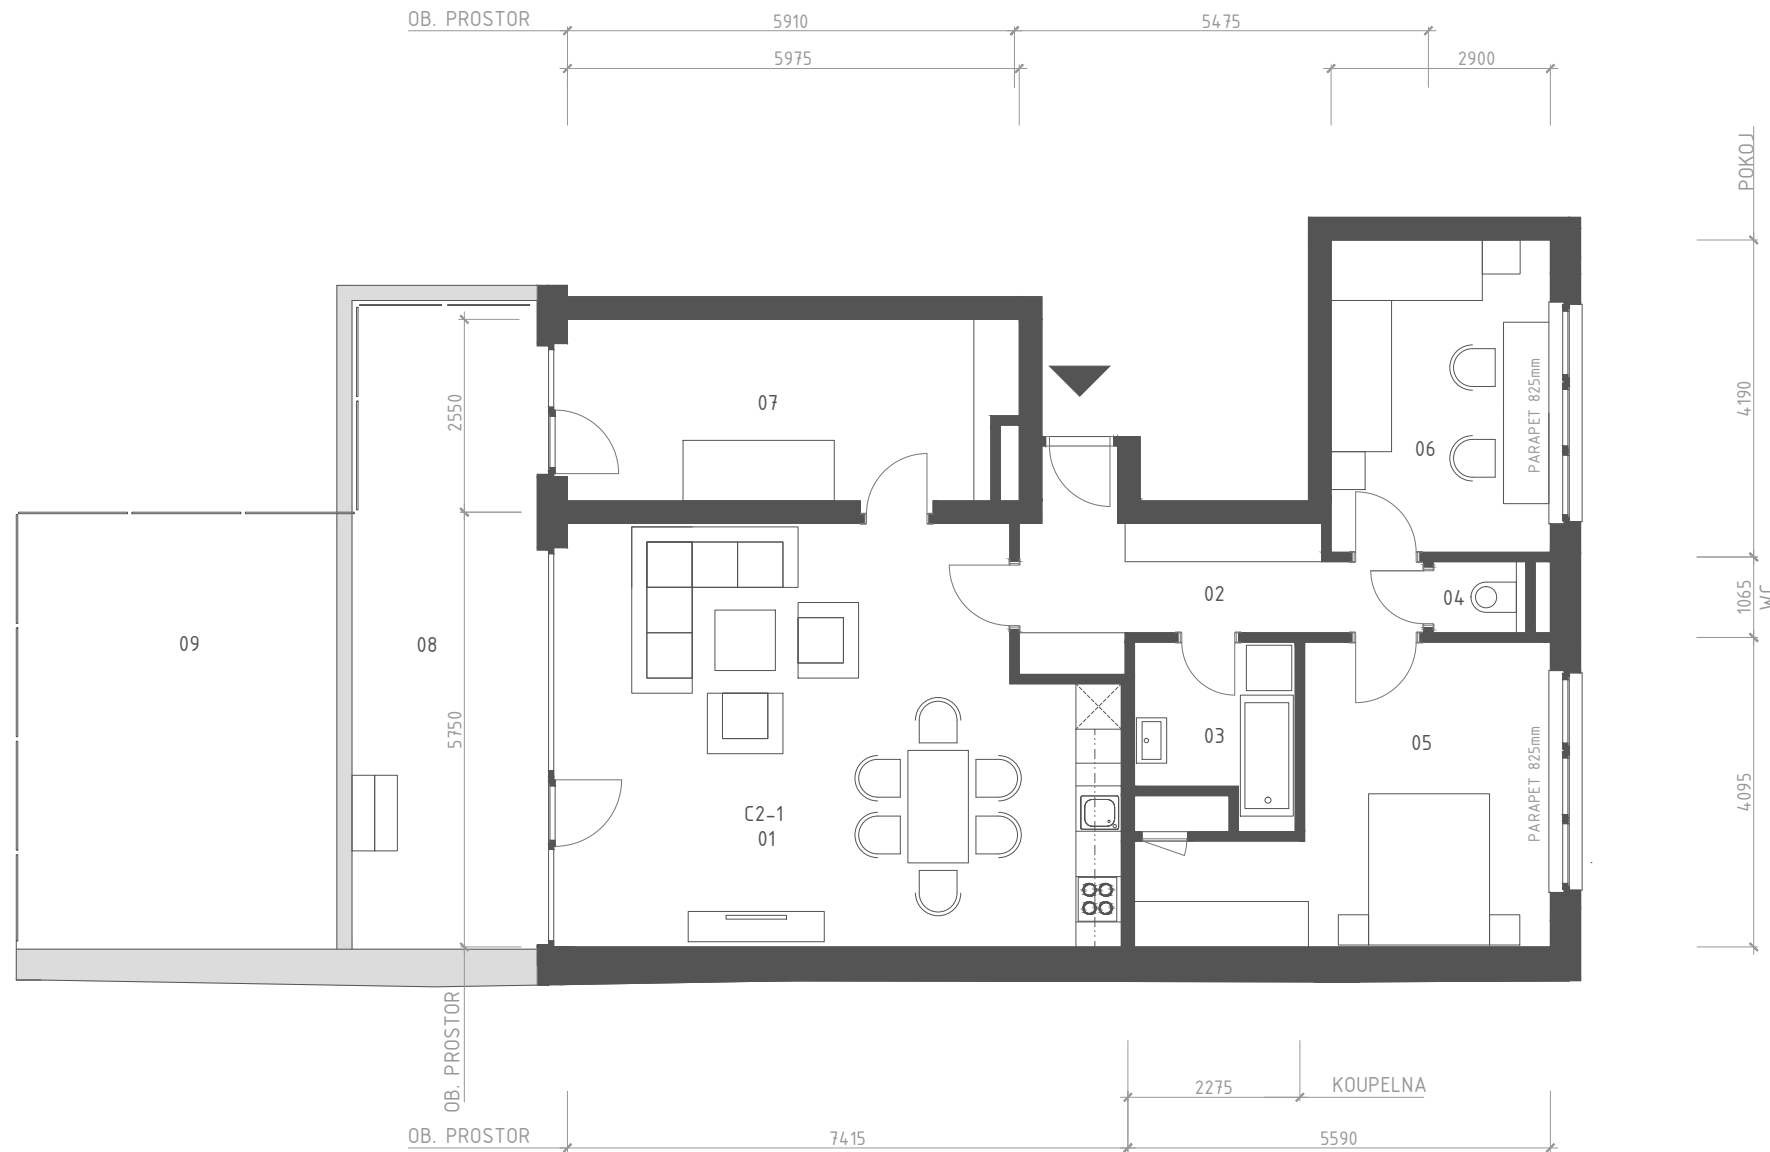

BYT C2-1

ozn.	místnost	plocha [m ²]
01	OBYTNÝ PROSTOR + KUCH. KOUT	40,1
02	HALA	9,5
03	KOUPELNA	5,0
04	WC	1,4
05	POKOJ	16,8
06	POKOJ	12,2
07	POKOJ	15,2
08	TERASA	22,1
09	ZAHRADA	25,7
CELKOVÁ PLOCHA		100,2+47,8



2.NP

Zobrazené vybavení nábytkem, vestavěné skříně, kuchyňská linka včetně spotřebičů nejsou součástí dodávky jednotky. Toto vybavení je pouze grafickým znázorněním možného zařízení jednotky.

M 1:100
0 5

