




RYOLIT


# BYTOVÝ DŮM

## BYT C2-2 4+KK

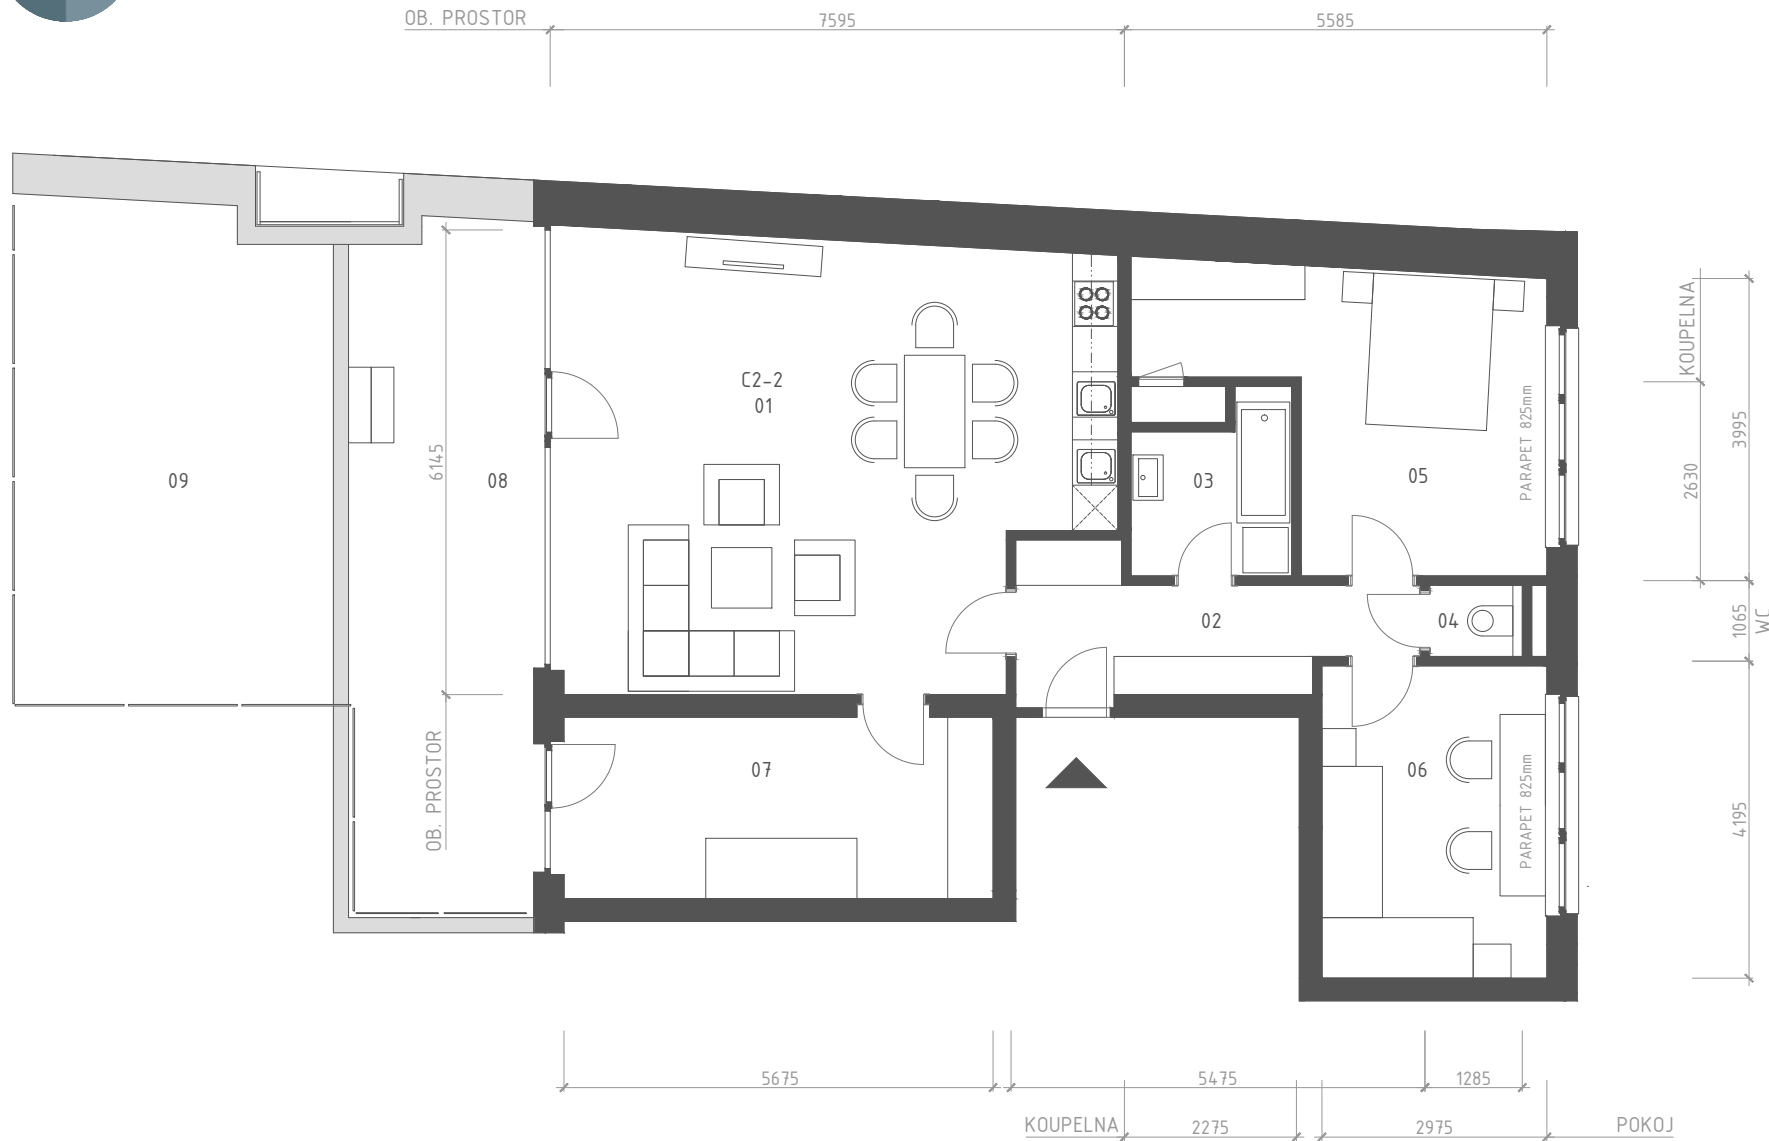

BYT C2-2

ozn.	místnost	plocha [m <sup>2</sup> ]
01	OBYTNÝ PROSTOR + KUCH. KOUT	43,1
02	HALA	8,8
03	KOUPELNA	5,0
04	WC	1,4
05	POKOJ	17,1
06	POKOJ	12,5
07	POKOJ	14,9
08	TERASA	23,5
09	ZAHRADA	28,9
CELKOVÁ PLOCHA		102,8+52,4

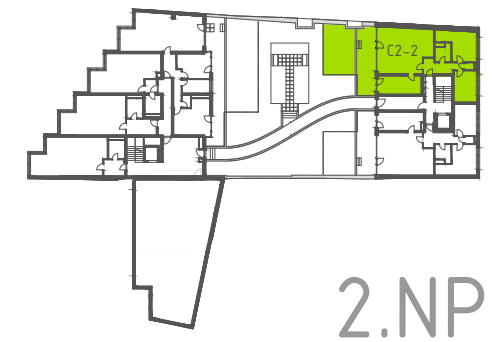

2.NP

Zobrazené vybavení nábytkem, vestavěné skříně, kuchyňská linka včetně spotřebičů nejsou součástí dodávky jednotky. Toto vybavení je pouze grafickým znázorněním možného zařízení jednotky.

