




RYOLIT

BYTOVÝ DŮM

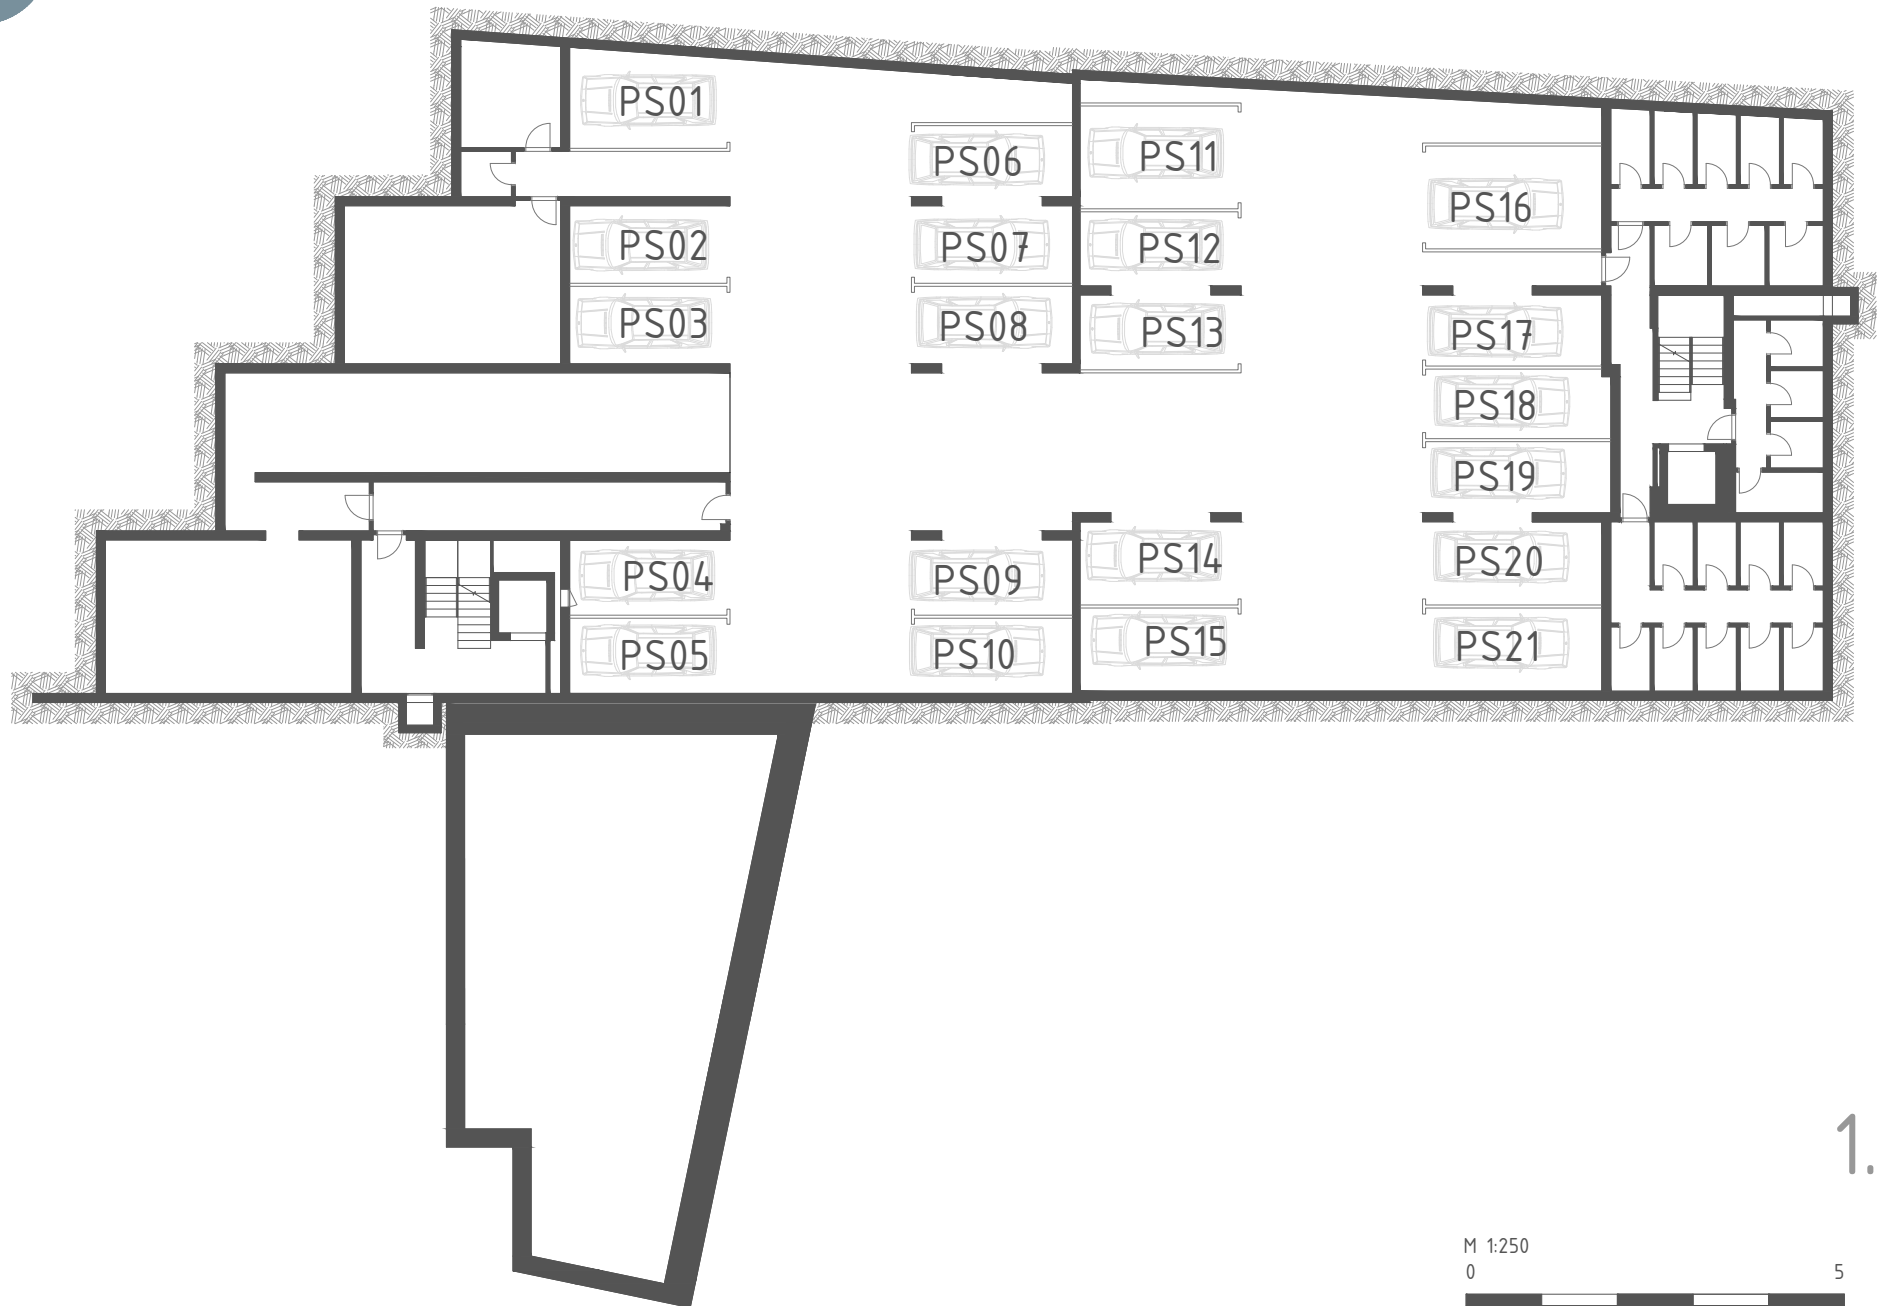

1.PP

M 1:250
0

