




RYOLIT


BYTOVÝ DŮM

ATELIÉR B1-3 1+KK

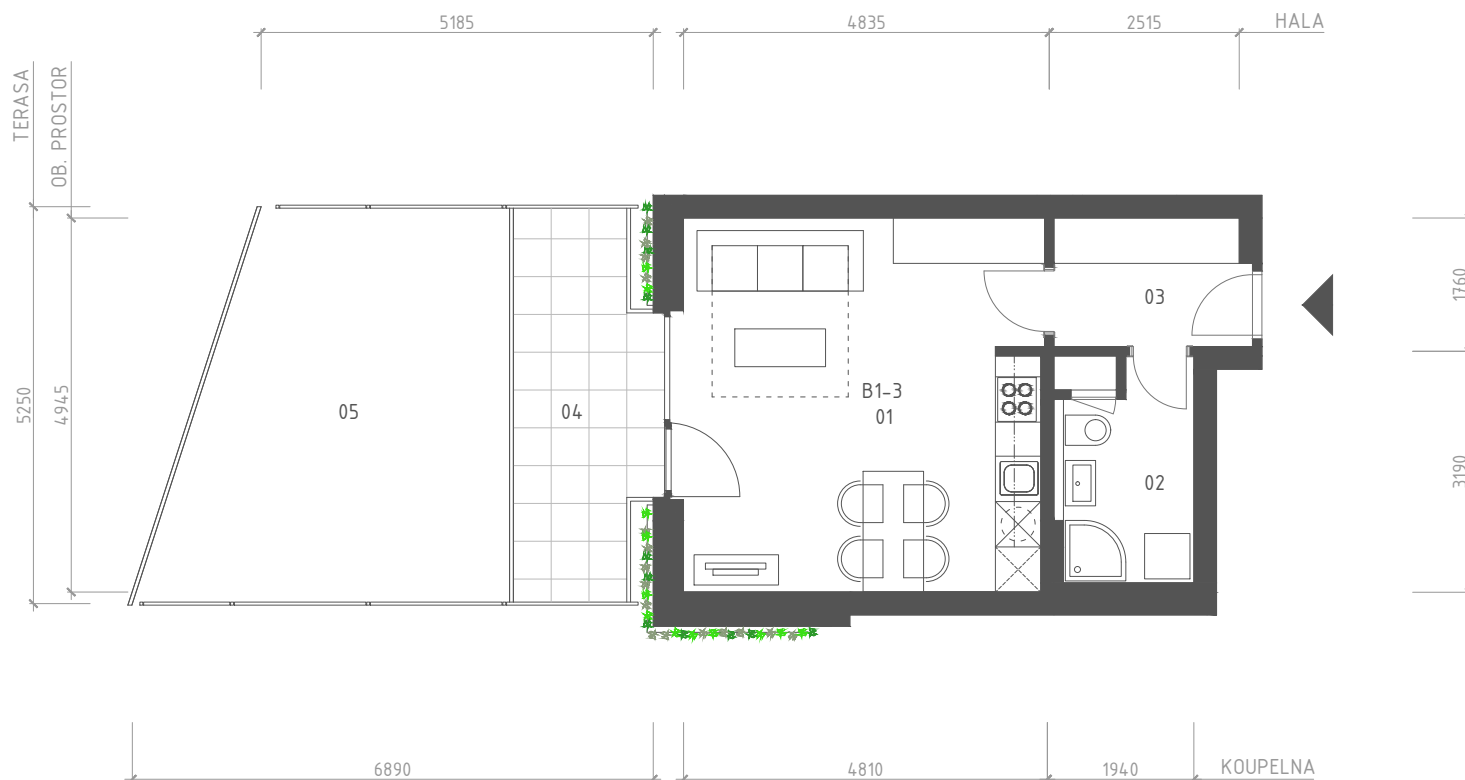

ATELIÉR B1-3

ozn.	místnost	plocha [m ²]
01	MÍSTNOST + KUCH. KOUT	24,3
02	WC + KOUPELNA	5,5
03	HALA	4,5
04	TERASA	10,1
05	ZAHRADA	22,0
CELKOVÁ PLOCHA		34,3+32,1

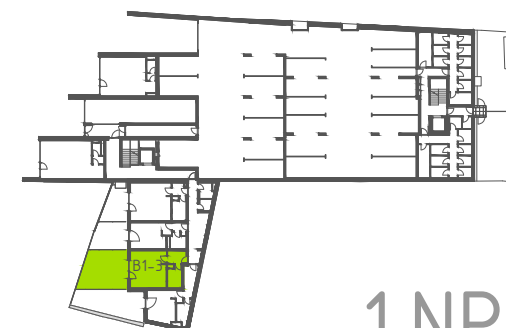

Zobrazené vybavení nábytkem, vestavěné skříně, kuchyňská linka včetně spotřebičů nejsou součástí dodávky jednotky. Toto vybavení je pouze grafickým znázorněním možného zařízení jednotky.

M 1:100
0



5



1.NP