




RYOLIT


# BYTOVÝ DŮM

## ATELIÉR B1-4 1+KK

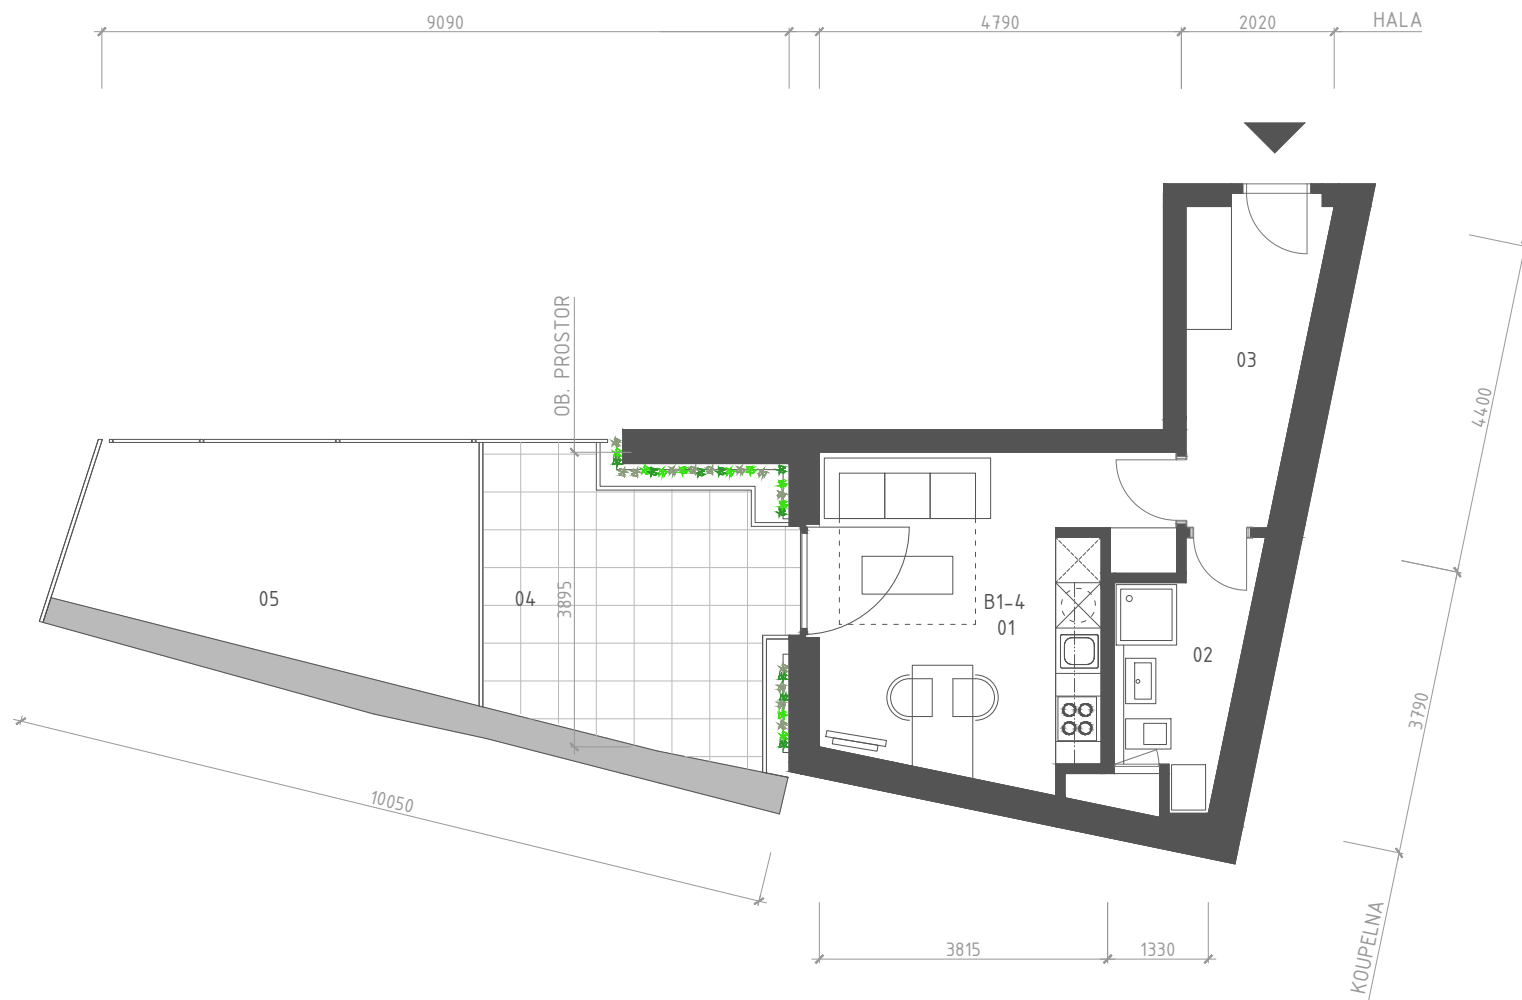

### ATELIÉR B1-4

| ozn.           | místnost              | plocha [m <sup>2</sup> ] |
|----------------|-----------------------|--------------------------|
| 01             | MÍSTNOST + KUCH. KOUT | 17,9                     |
| 02             | WC + KOUPELNA         | 5,3                      |
| 03             | HALA                  | 6,8                      |
| 04             | TERASA                | 15,8                     |
| 05             | ZAHRADA               | 15,3                     |
| CELKOVÁ PLOCHA |                       | 30,0+31,1                |

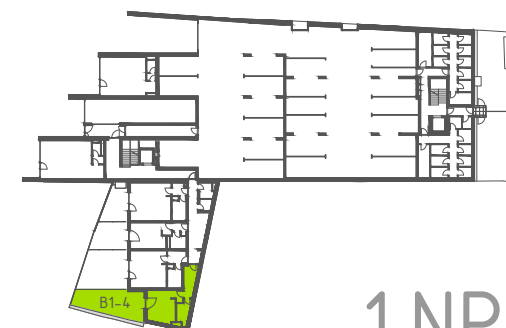

1.NP

Zobrazené vybavení nábytkem, vestavěné skříně, kuchyňská linka včetně spotřebičů nejsou součástí dodávky jednotky. Toto vybavení je pouze grafickým znázorněním možného zařízení jednotky.

M 1:100  
0



5

