




Rezidenční bydlení Na Výsluní

RODINNÝ DŮM

SO.17

4+KK+G

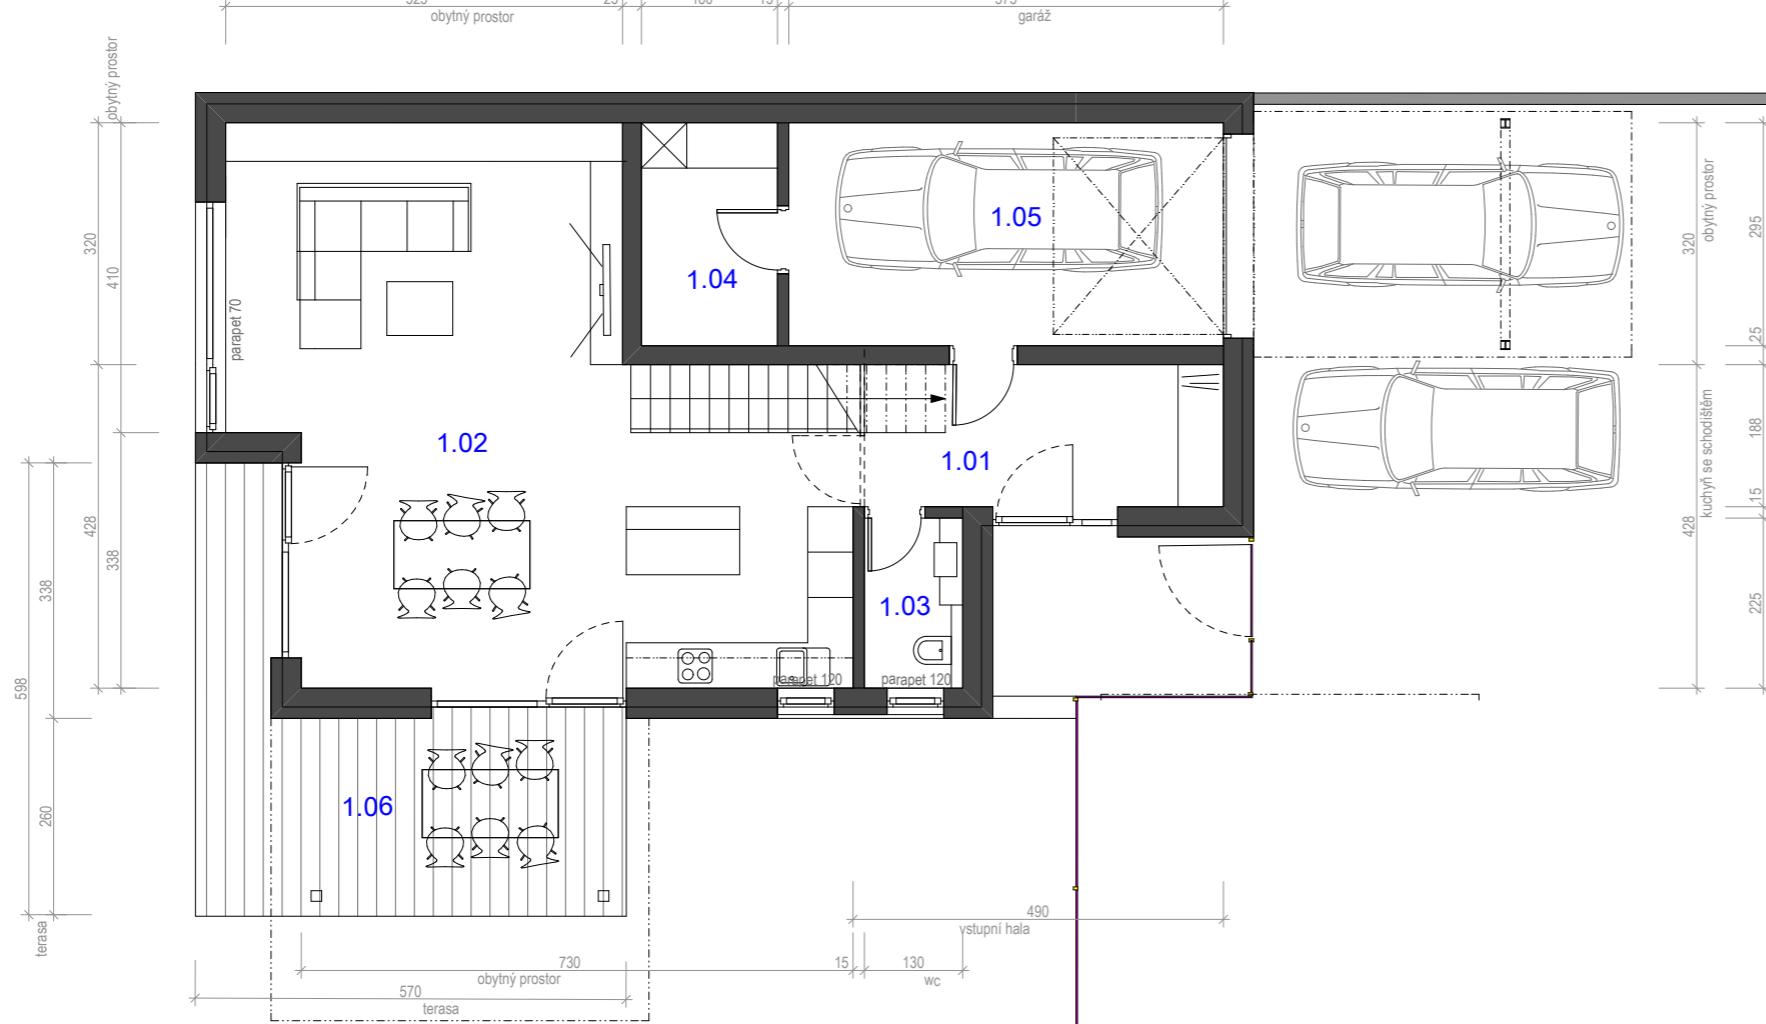


Vyobrazené vybavení a zařízení v plánech domů (nábytek, kuchyňská linka, spotřebiče, vestavěné skříně, dělící stěna vstupní haly atd.), stejně jako pergoly, parkovací přístřešky, krby a zeleň nejsou součástí dodávky.

Rozsah dodávky je specifikován ve standardech bytu. Investor si vyhrazuje právo na změnu.

0 5m
M 1:100

SO.17
PŮDORYS PŘÍZEMÍ
4+KK+G

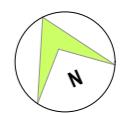

21
BPP



	Označení Místnost, prostor	Plocha (m ²)
přízemí	1.01 hala	9,2
	1.02 obytný prostor s kuchyní	50,1
	1.03 wc	2,9
	1.04 tech. místnost, sklad	5,3
	1.05 garáž	17
	1.06 terasa	19,1
patro	2.01 pokoj	16,8
	2.02 pokoj	32,5
	2.03 pokoj	15,7
	2.04 koupelna	6,5
	2.05 komora	5,5
	2.06 hala se schodištěm	10,1
	CELKOVÁ PLOCHA DOMU	171,6+19,1
	PLOCHA POZEMKU VČ. DOMU	585





Rezidenční bydlení Na Výsluní

RODINNÝ DŮM

SO.17

4+KK+G

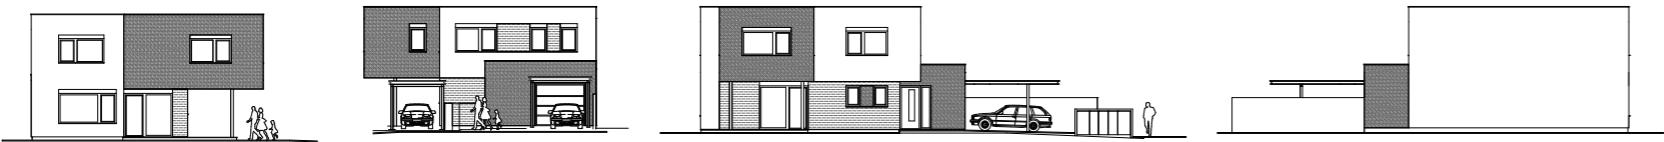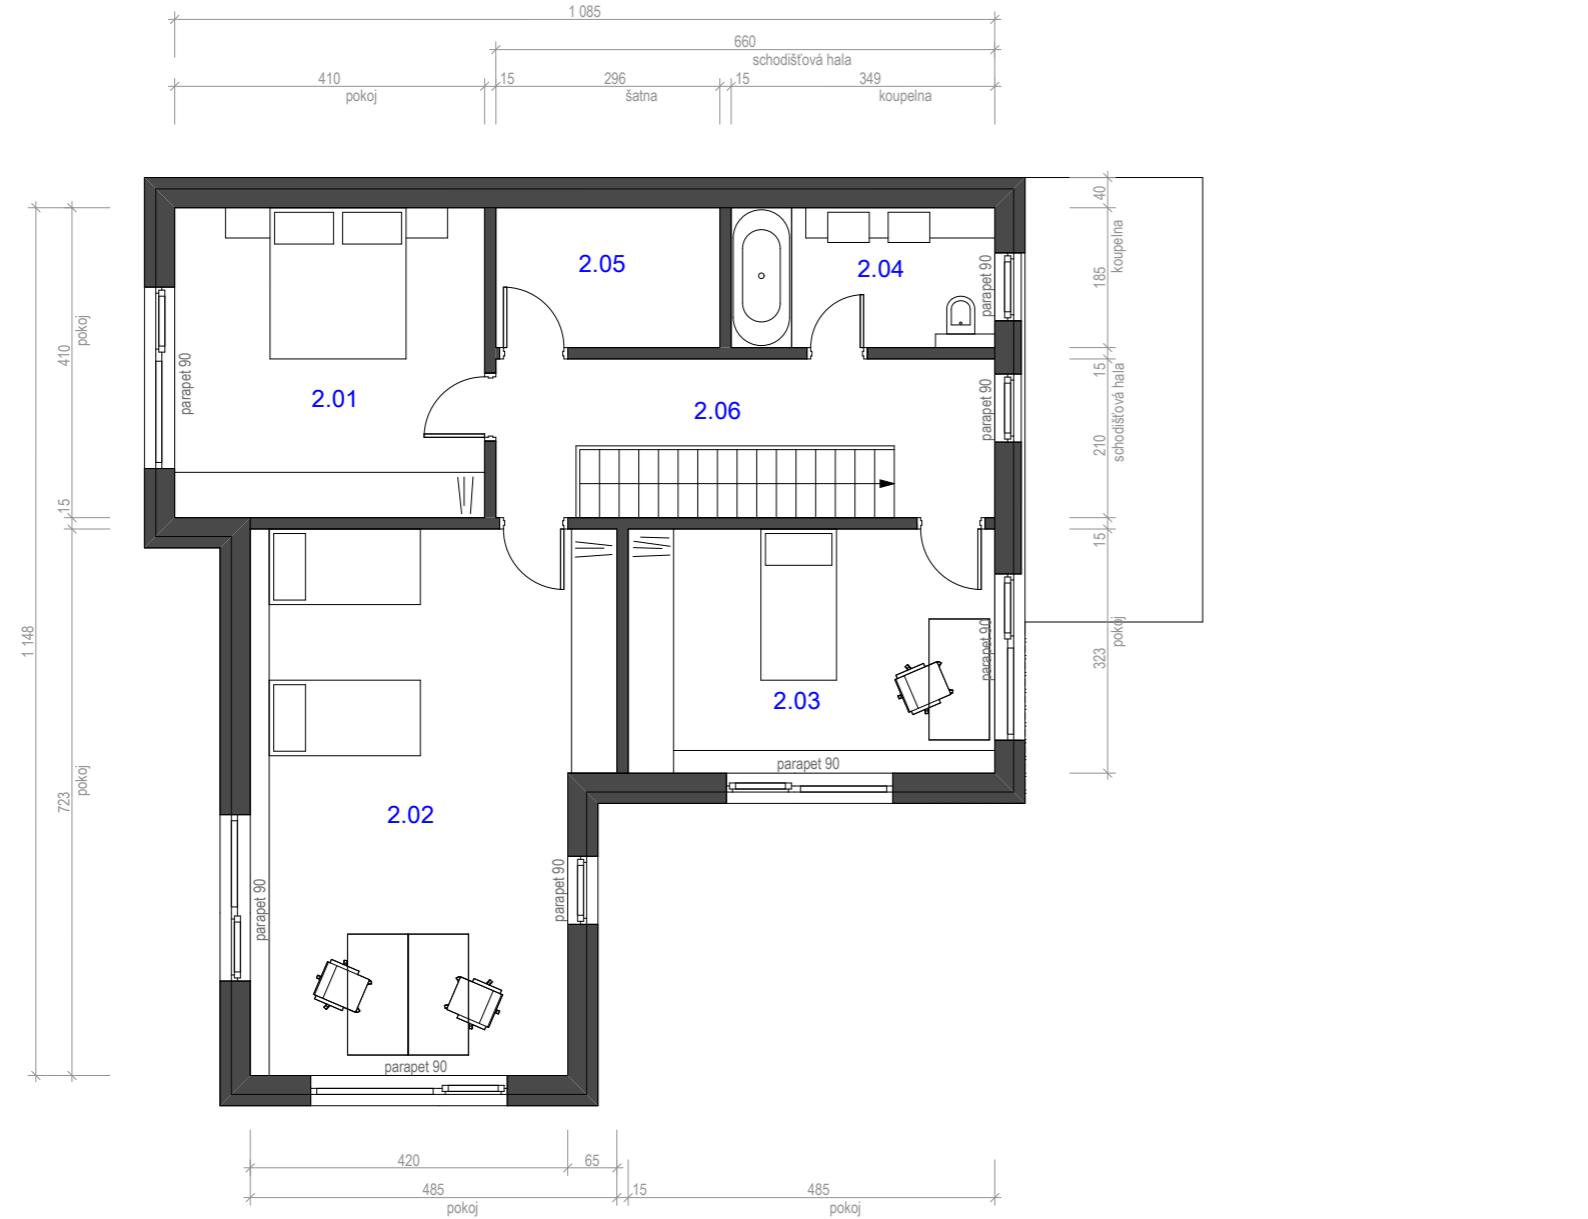


Vyobrazené vybavení a zařízení v plánech domů (nábytek, kuchyňská linka, spotřebiče, vestavěné skříně, dělící stěna vstupní haly atd.), stejně jako pergoly, parkovací přístřešky, krby a zeleň nejsou součástí dodávky.

Rozsah dodávky je specifikován ve standardech bytu. Investor si vyhrazuje právo na změnu.

0 5m
M 1:100

SO.17
PŮDORYS PATRA
4+KK+G

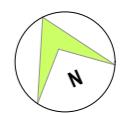

21
BPP

Označení Místnost, prostor	Plocha (m ²)
1.01 hala	9,2
1.02 obytný prostor s kuchyní	50,1
1.03 wc	2,9
1.04 tech. místnost, sklad	5,3
1.05 garáž	17
1.06 terasa	19,1
2.01 pokoj	16,8
2.02 pokoj	32,5
2.03 pokoj	15,7
2.04 koupelna	6,5
2.05 komora	5,5
2.06 hala se schodištěm	10,1
CELKOVÁ PLOCHA DOMU	171,6+19,1
PLOCHA POZEMKU VČ. DOMU	585

