




Rezidenční bydlení Na Výsluní

RODINNÝ DŮM

SO.18

4+KK

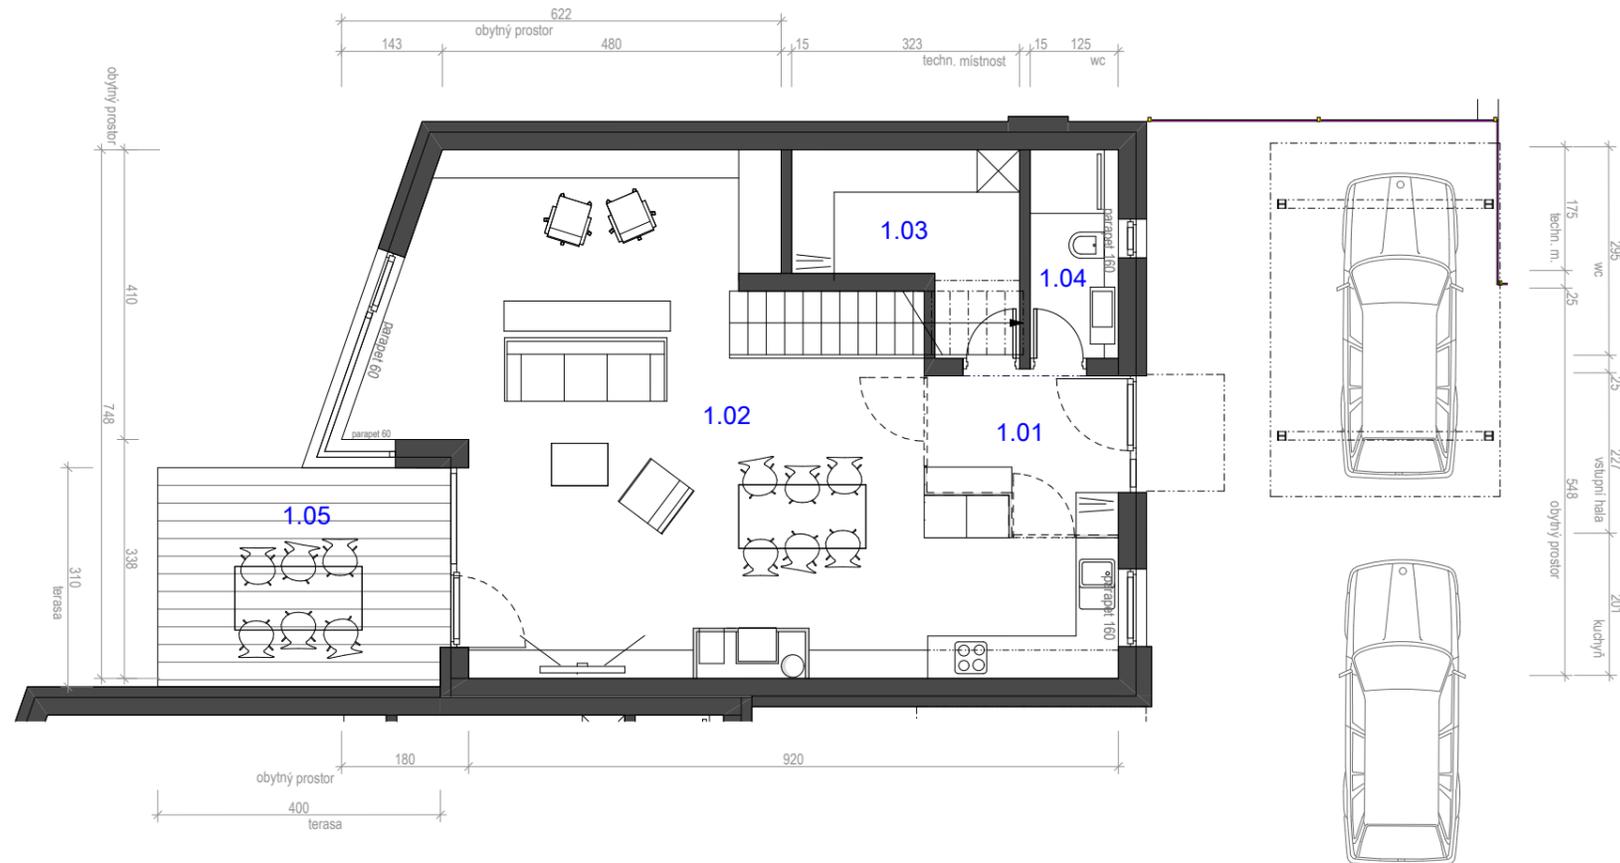

	Označení Místnost, prostor	Plocha (m ²)
přízemí	1.01 hala	5,9
	1.02 obytný prostor s kuchyní	55,1
	1.03 techn. místnost, šatna	7,1
	1.04 wc	3,7
	1.05 terasa	12,8
patro	2.01 pokoj	13,9
	2.02 pokoj	15,9
	2.03 pokoj	19,5
	2.04 komora	4,3
	2.05 koupelna	5,5
	2.06 hala se schodištěm	7,6
CELKOVÁ PLOCHA DOMU		138,5+12,8
PLOCHA POZEMKU VČ. DOMU		321



Vyobrazené vybavení a zařízení v plánech domů (nábytek, kuchyňská linka, spotřebiče, vestavěné skříně, dělicí stěna vstupní haly atd.), stejně jako pergoly, parkovací přístřešky, krby a zeleň nejsou součástí dodávky. Rozsah dodávky je specifikován ve standardech bytu. Investor si vyhrazuje právo na změnu.

0 5m
M 1:100

SO.18
PŮDORYS PŘÍZEMÍ
4+KK



