





# Rezidenční bydlení Na Výsluní

## RODINNÝ DŮM

SO.19

4+KK

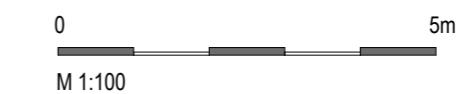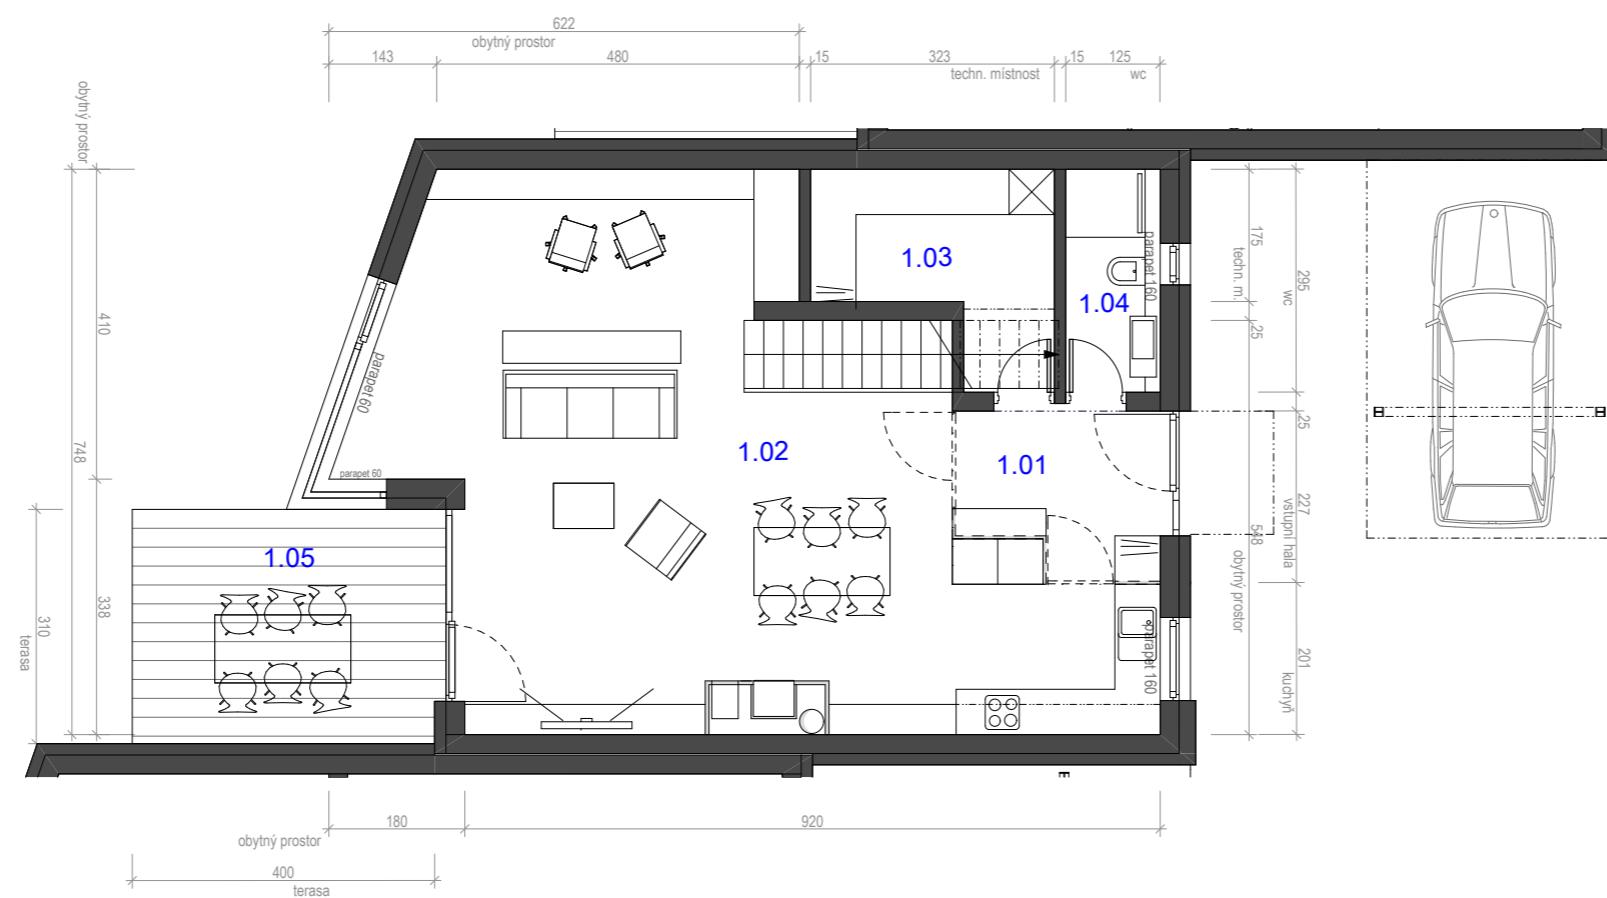


Označení Místnost, prostor	Plocha (m <sup>2</sup> )
1.01 hala	5,9
1.02 obytný prostor s kuchyní	55,1
1.03 tech. místnost, šatna	7,1
1.04 wc	3,7
1.05 terasa	12,8
2.01 pokoj	13,9
2.02 pokoj	15,9
2.03 pokoj	19,5
2.04 komora	4,3
2.05 koupelna	5,5
2.06 hala se schodištěm	7,6
<b>CELKOVÁ PLOCHA DOMU</b>	<b>138,5+12,8</b>
<b>PLOCHA POZEMKU VČ. DOMU</b>	<b>304</b>



Vyobrazené vybavení a zařízení v plánech domů (nábytek, kuchyňská linka, spotřebiče, vestavěné skříně, dělící stěna vstupní haly atd.), stejně jako pergoly, parkovací přístřešky, krby a zeleň nejsou součástí dodávky.  
Rozsah dodávky je specifikován ve standardech bytu. Investor si vyhrazuje právo na změnu.

SO.19  
PŮDORYS PŘÍZEMÍ  
4+KK

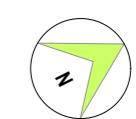

21  
BPP




# Rezidenční bydlení Na Výsluní

## RODINNÝ DŮM

SO.19

4+KK

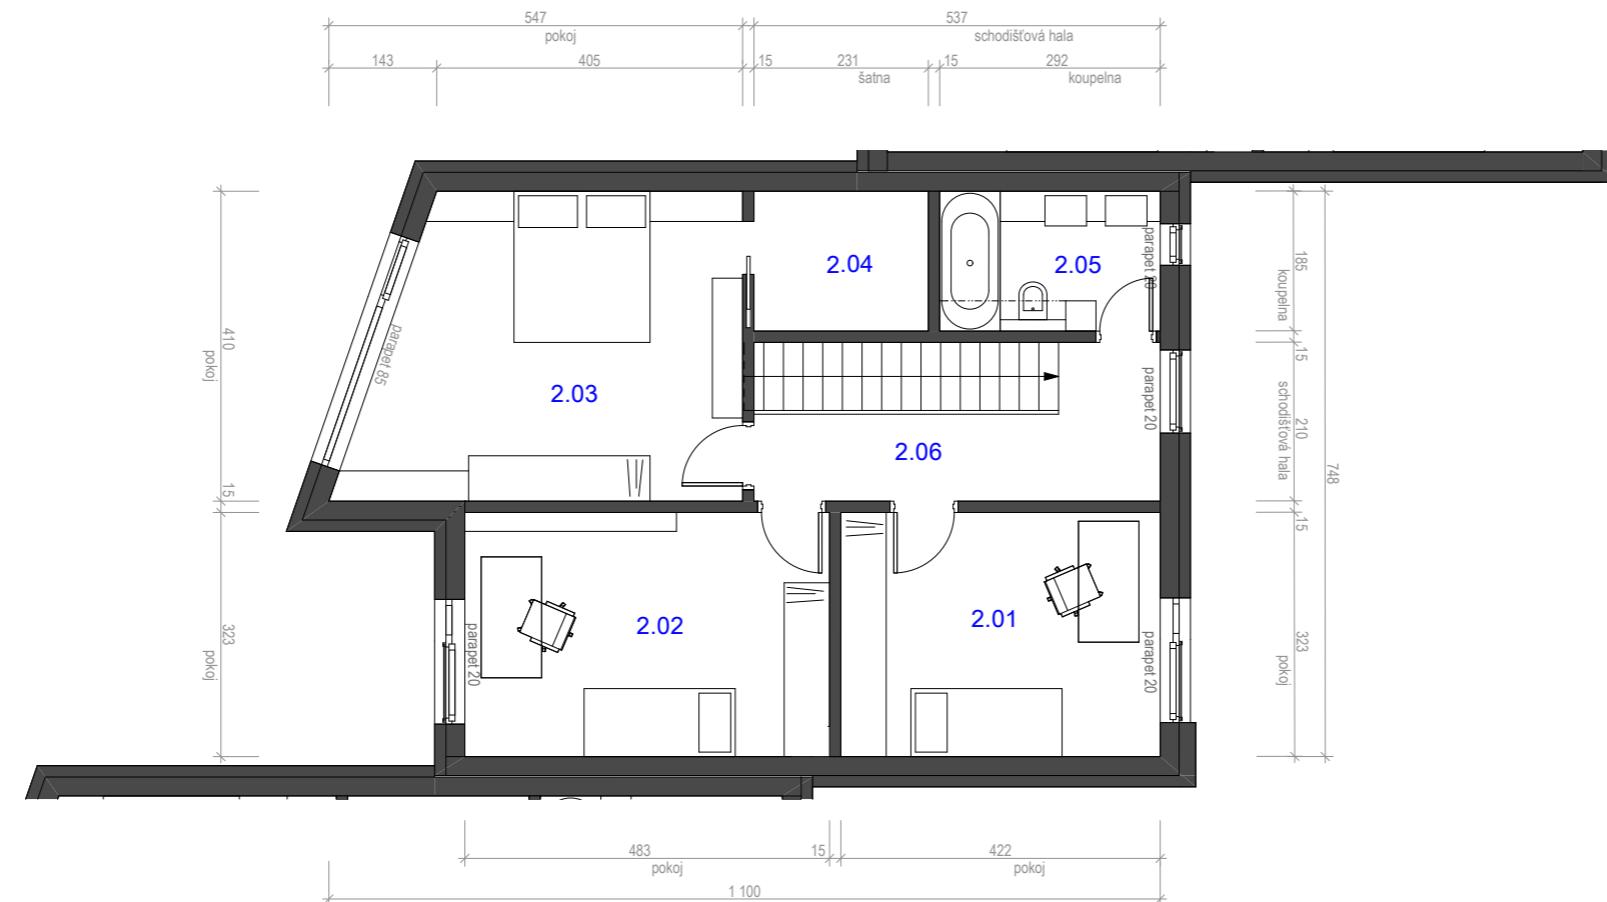

Označení Místnost, prostor	Plocha (m <sup>2</sup> )
přízemí	1.01 hala 5,9
	1.02 obytný prostor s kuchyní 55,1
	1.03 tech. místnost, šatna 7,1
	1.04 wc 3,7
	1.05 terasa 12,8
patro	2.01 pokoj 13,9
	2.02 pokoj 15,9
	2.03 pokoj 19,5
	2.04 komora 4,3
	2.05 koupelna 5,5
	2.06 hala se schodištěm 7,6
<b>CELKOVÁ PLOCHA DOMU</b> 138,5+12,8	
<b>PLOCHA POZEMKU VČ. DOMU</b> 304	



Vyobrazené vybavení a zařízení v plánech domů (nábytek, kuchyňská linka, spotřebiče, vestavěné skříně, dělící stěna vstupní haly atd.), stejně jako pergoly, parkovací přístřešky, krby a zeleň nejsou součástí dodávky.

Rozsah dodávky je specifikován ve standardech bytu. Investor si vyhrazuje právo na změnu.

0 5m  
M 1:100

SO.19  
PŮDORYS PATRA  
4+KK



**21**  
**BPP**