




Rezidenční bydlení Na Výsluní

RODINNÝ DŮM

so.22

4+KK+G

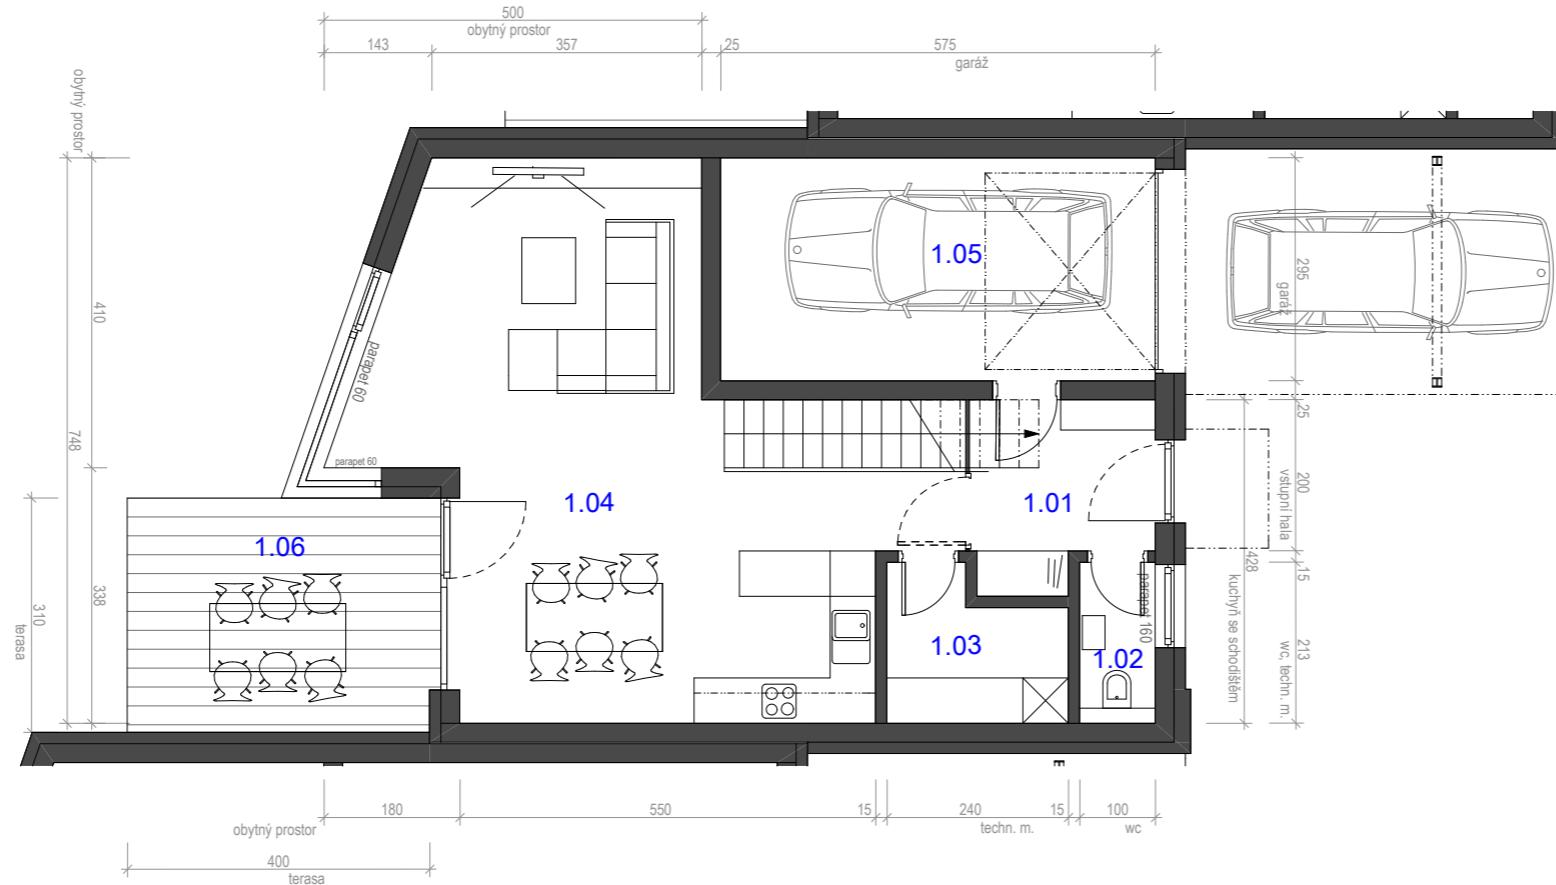

Označení Místnost, prostor		Plocha (m ²)
přízemí	1.01 hala	5,8
	1.02 wc	2,1
	1.03 tech. místnost, šatna	4,3
	1.04 obytný prostor s kuchyní	41
	1.05 garáž	17
	1.06 terasa	12,8
patro	2.01 pokoj	15,1
	2.02 pokoj	14,7
	2.03 pokoj	16,5
	2.04 komora	4,4
	2.05 koupelna	6
	2.06 hala se schodištěm	10,1
CELKOVÁ PLOCHA DOMU		137+12,8
PLOCHA POZEMKU VČ. DOMU		422



Vyobrazené vybavení a zařízení v plánech domů (nábytek, kuchyňská linka, spotřebiče, vestavěné skříně, dělící stěna vstupní haly atd.), stejně jako pergoly, parkovací přístřešky, krby a zeleň nejsou součástí dodávky.

Rozsah dodávky je specifikován ve standardech bytu. Investor si vyhrazuje právo na změnu.

A horizontal scale bar consisting of a thin grey line with two thick grey segments at each end. The segment on the left is labeled '0' and the segment on the right is labeled '5m'. Below the scale bar, the text 'M 1:100' is written.

SO.22
PŮDORYS PŘÍZEMÍ
4+KK+G






Rezidenční bydlení Na Výsluní

RODINNÝ DŮM

SO.22

4+KK+G

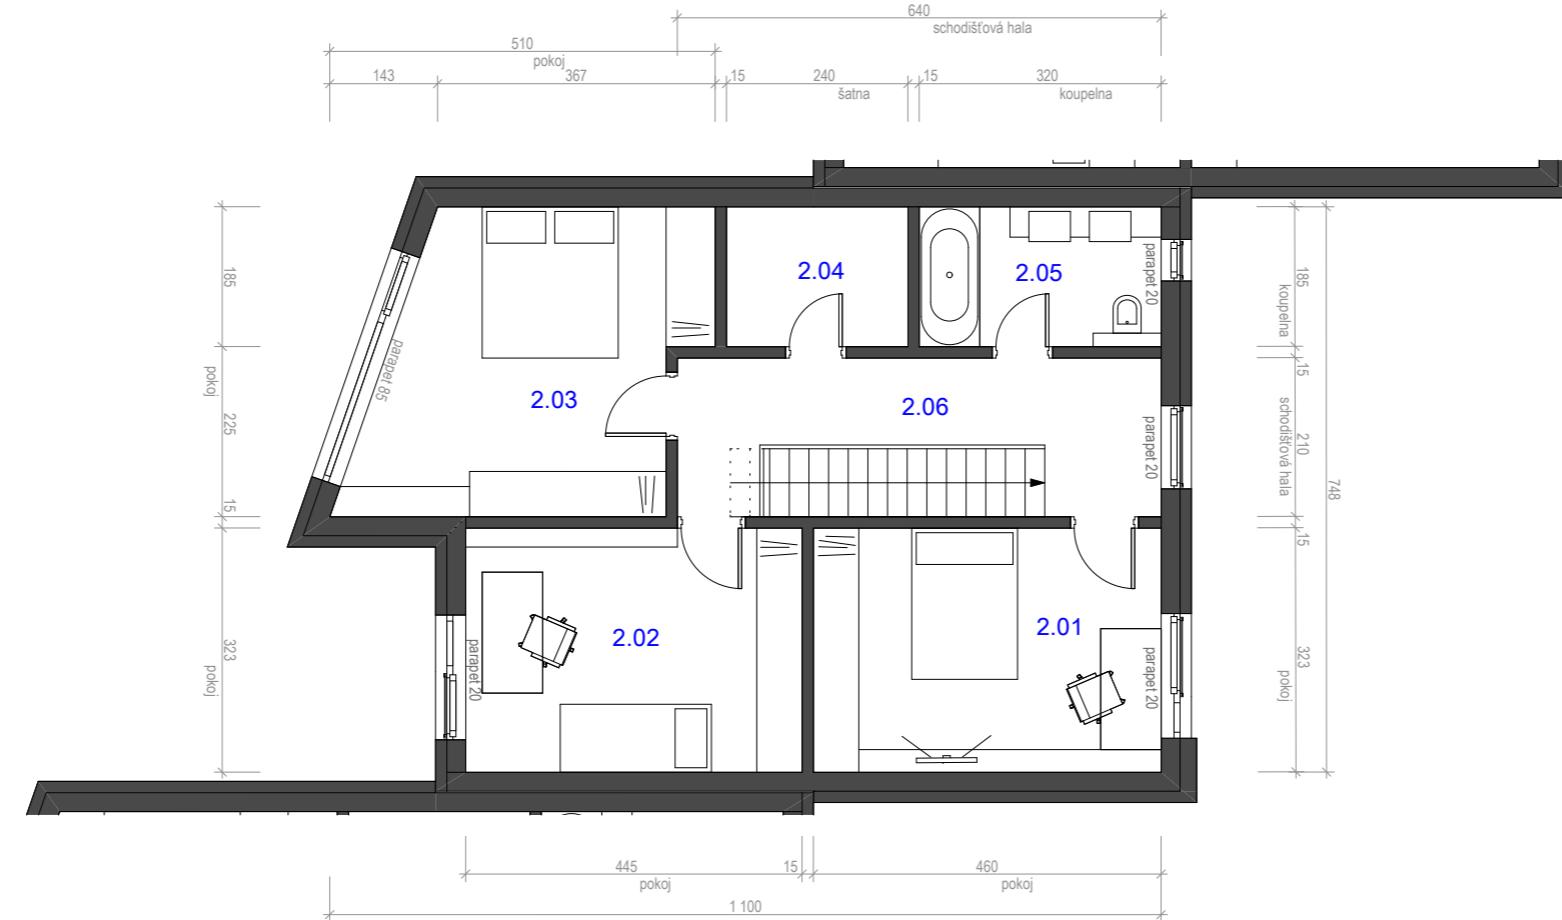

	Označení Místnost, prostor	Plocha (m ²)
patro	1.01 hala	5,8
	1.02 wc	2,1
	1.03 tech. místnost, šatna	4,3
	1.04 obytný prostor s kuchyní	41
	1.05 garáž	17
	1.06 terasa	12,8
patro	2.01 pokoj	15,1
	2.02 pokoj	14,7
	2.03 pokoj	16,5
	2.04 komora	4,4
	2.05 koupelna	6
	2.06 hala se schodištěm	10,1
CELKOVÁ PLOCHA DOMU		137+12,8
PLOCHA POZEMKU VČ. DOMU		422




Vyobrazené vybavení a zařízení v plánech domů (nábytek, kuchyňská linka, spotřebiče, vestavěné skříně, dělící stěna vstupní haly atd.), stejně jako pergoly, parkovací přístřešky, krby a zeleň nejsou součástí dodávky.

Rozsah dodávky je specifikován ve standardech bytu. Investor si vyhrazuje právo na změnu.

0
5m
M 1:100

SO.22
PŮDORYS PATRA
4+KK+G

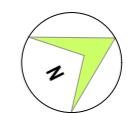

21
BPP