




Rezidenční bydlení Na Výsluní

RODINNÝ DŮM

SO.23

4+KK+G

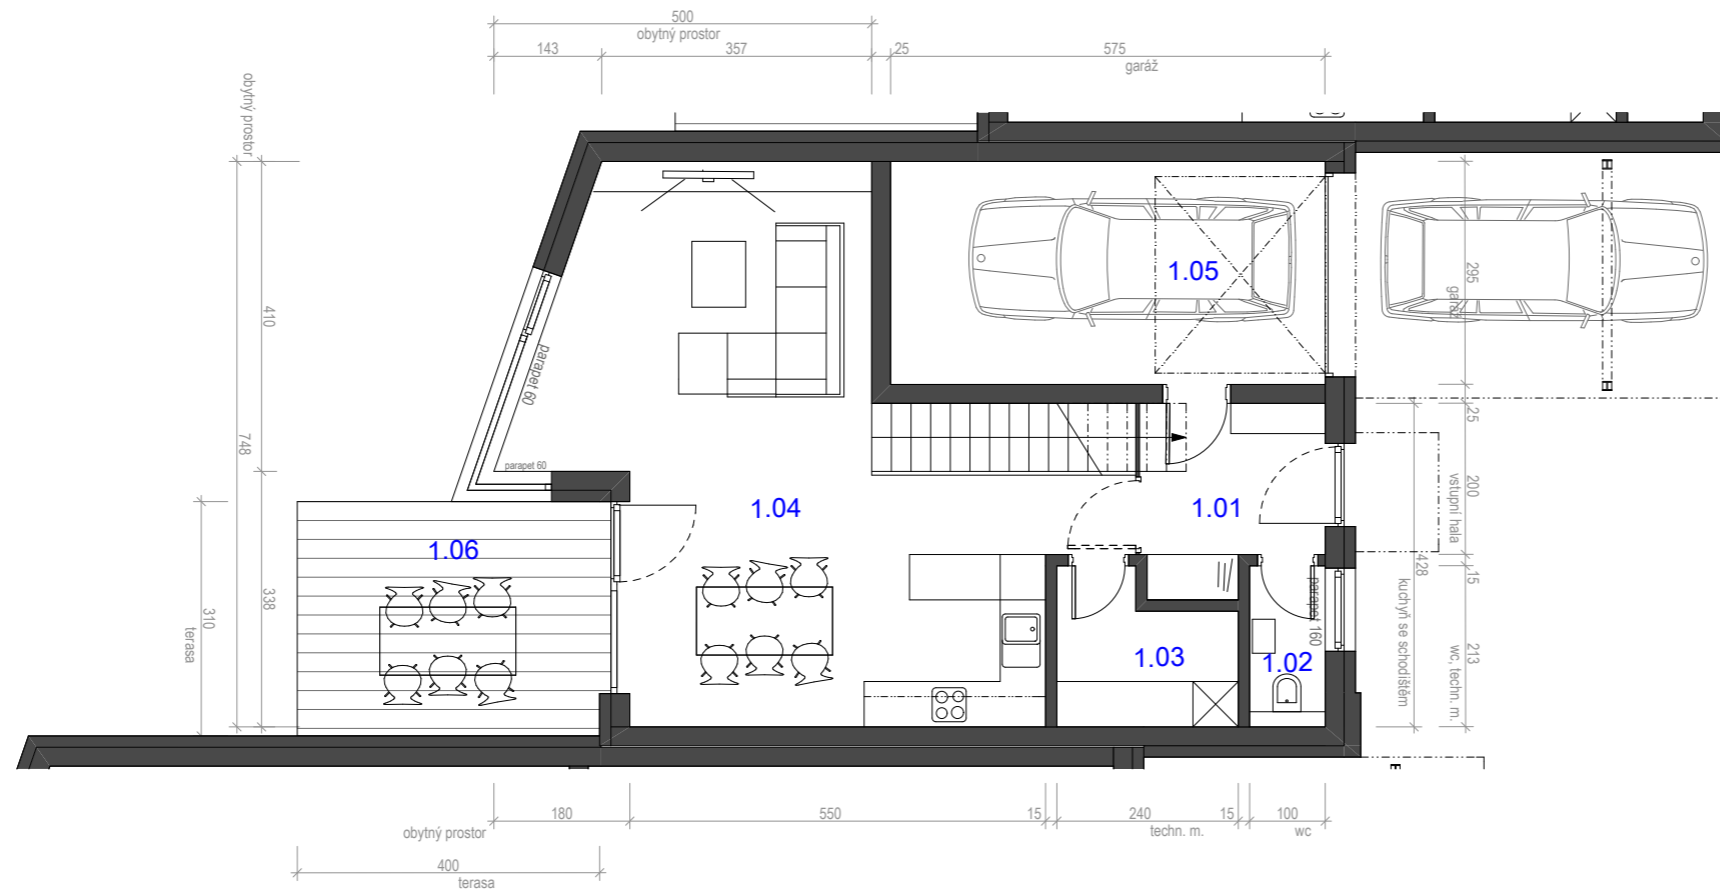

Označení	Místnost, prostor	Plocha (m ²)	
přízemí	1.01	hala	5,8
	1.02	wc	2,1
	1.03	tech. místnost, šatna	4,3
	1.04	obytný prostor s kuchyní	41
	1.05	garáž	17
	1.06	terasa	12,8
patro	2.01	pokoj	15,1
	2.02	pokoj	14,7
	2.03	pokoj	16,5
	2.04	komora	4,4
	2.05	koupelna	6
	2.06	hala se schodištěm	10,1
CELKOVÁ PLOCHA DOMU		137+12,8	
PLOCHA POZEMKU VČ. DOMU		523	



Vyobrazené vybavení a zařízení v plánech domů (nábytek, kuchyňská linka, spotřebiče, vestavěné skříně, dělicí stěna vstupní haly atd.), stejně jako pergoly, parkovací přístřešky, krby a zeď nejsou součástí dodávky. Rozsah dodávky je specifikován ve standardech bytu. Investor si vyhrazuje právo na změnu.

0 5m
M 1:100

SO.23
PŮDORYS PŘÍZEMÍ
4+KK+G






Rezidenční bydlení Na Výsluní

RODINNÝ DŮM

SO.23

4+KK+G

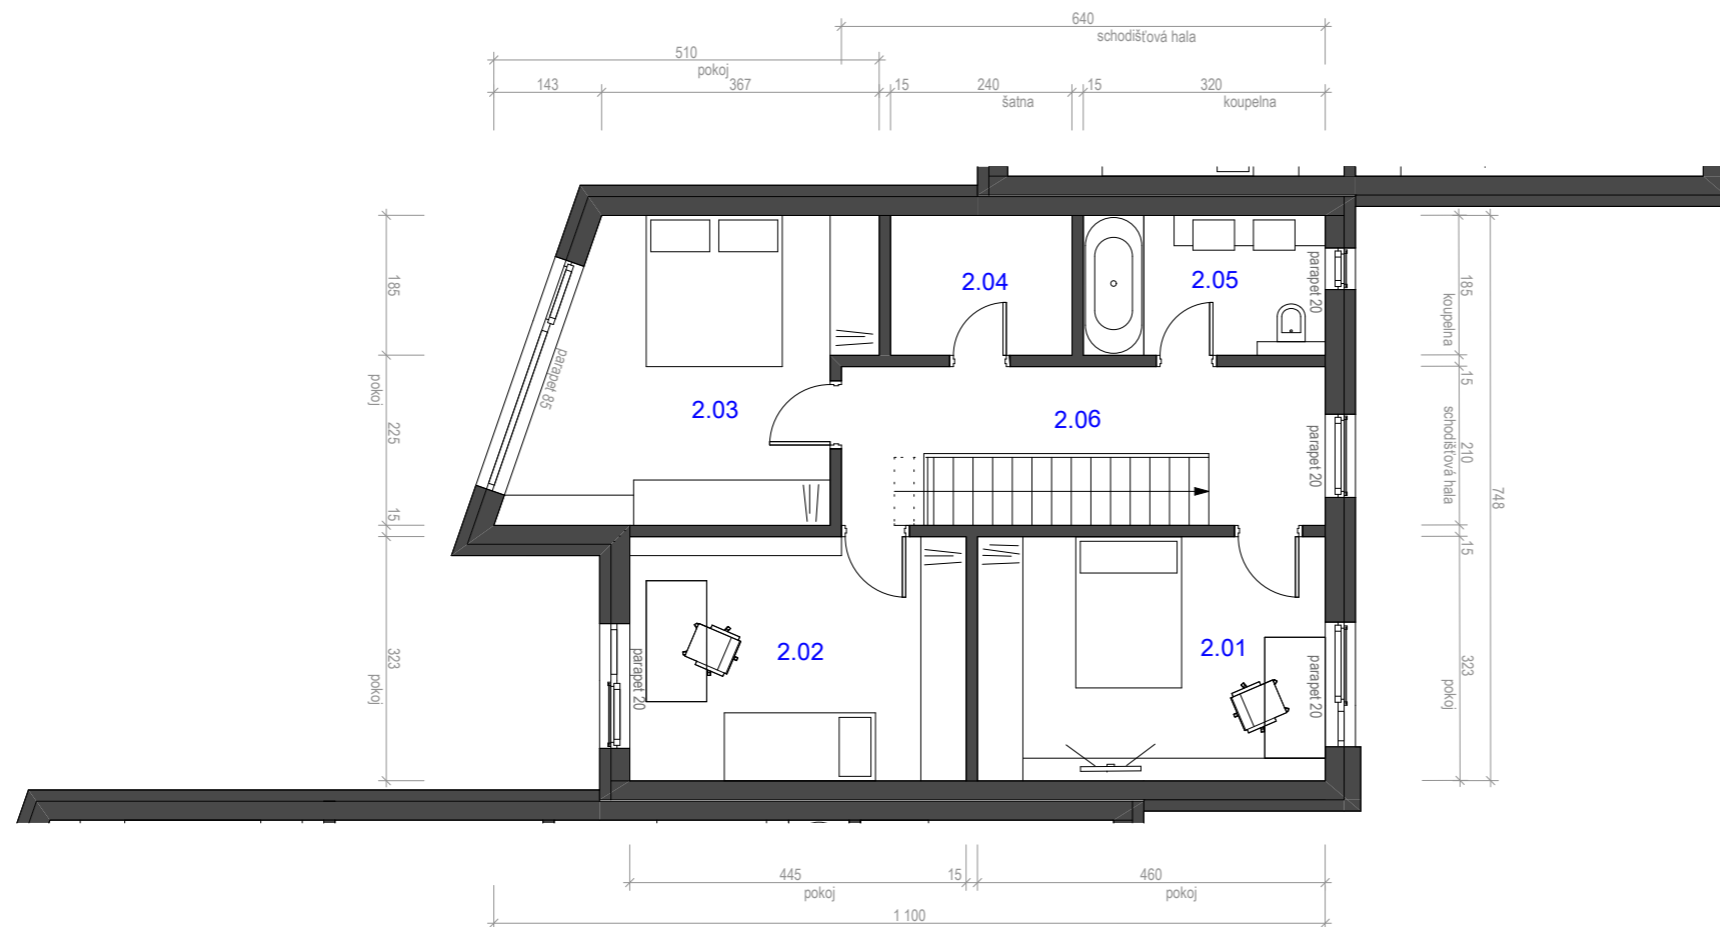

	Označení Místnost, prostor	Plocha (m ²)
přízemí	1.01 hala	5,8
	1.02 wc	2,1
	1.03 tech. místnost, šatna	4,3
	1.04 obytný prostor s kuchyní	41
	1.05 garáž	17
	1.06 terasa	12,8
patro	2.01 pokoj	15,1
	2.02 pokoj	14,7
	2.03 pokoj	16,5
	2.04 komora	4,4
	2.05 koupelna	6
	2.06 hala se schodištěm	10,1
CELKOVÁ PLOCHA DOMU		137+12,8
PLOCHA POZEMKU VČ. DOMU		523



Vyobrazené vybavení a zařízení v plánech domů (nábytek, kuchyňská linka, spotřebiče, vestavěné skříně, dělicí stěna vstupní haly atd.), stejně jako pergoly, parkovací přístřešky, krby a zeleň nejsou součástí dodávky. Rozsah dodávky je specifikován ve standardech bytu. Investor si vyhrazuje právo na změnu.

0 5m
M 1:100

SO.23
PŮDORYS PATRA
4+KK+G

