




# Rezidenční bydlení Na Výsluní

## RODINNÝ DŮM

SO.24

5+KK+G

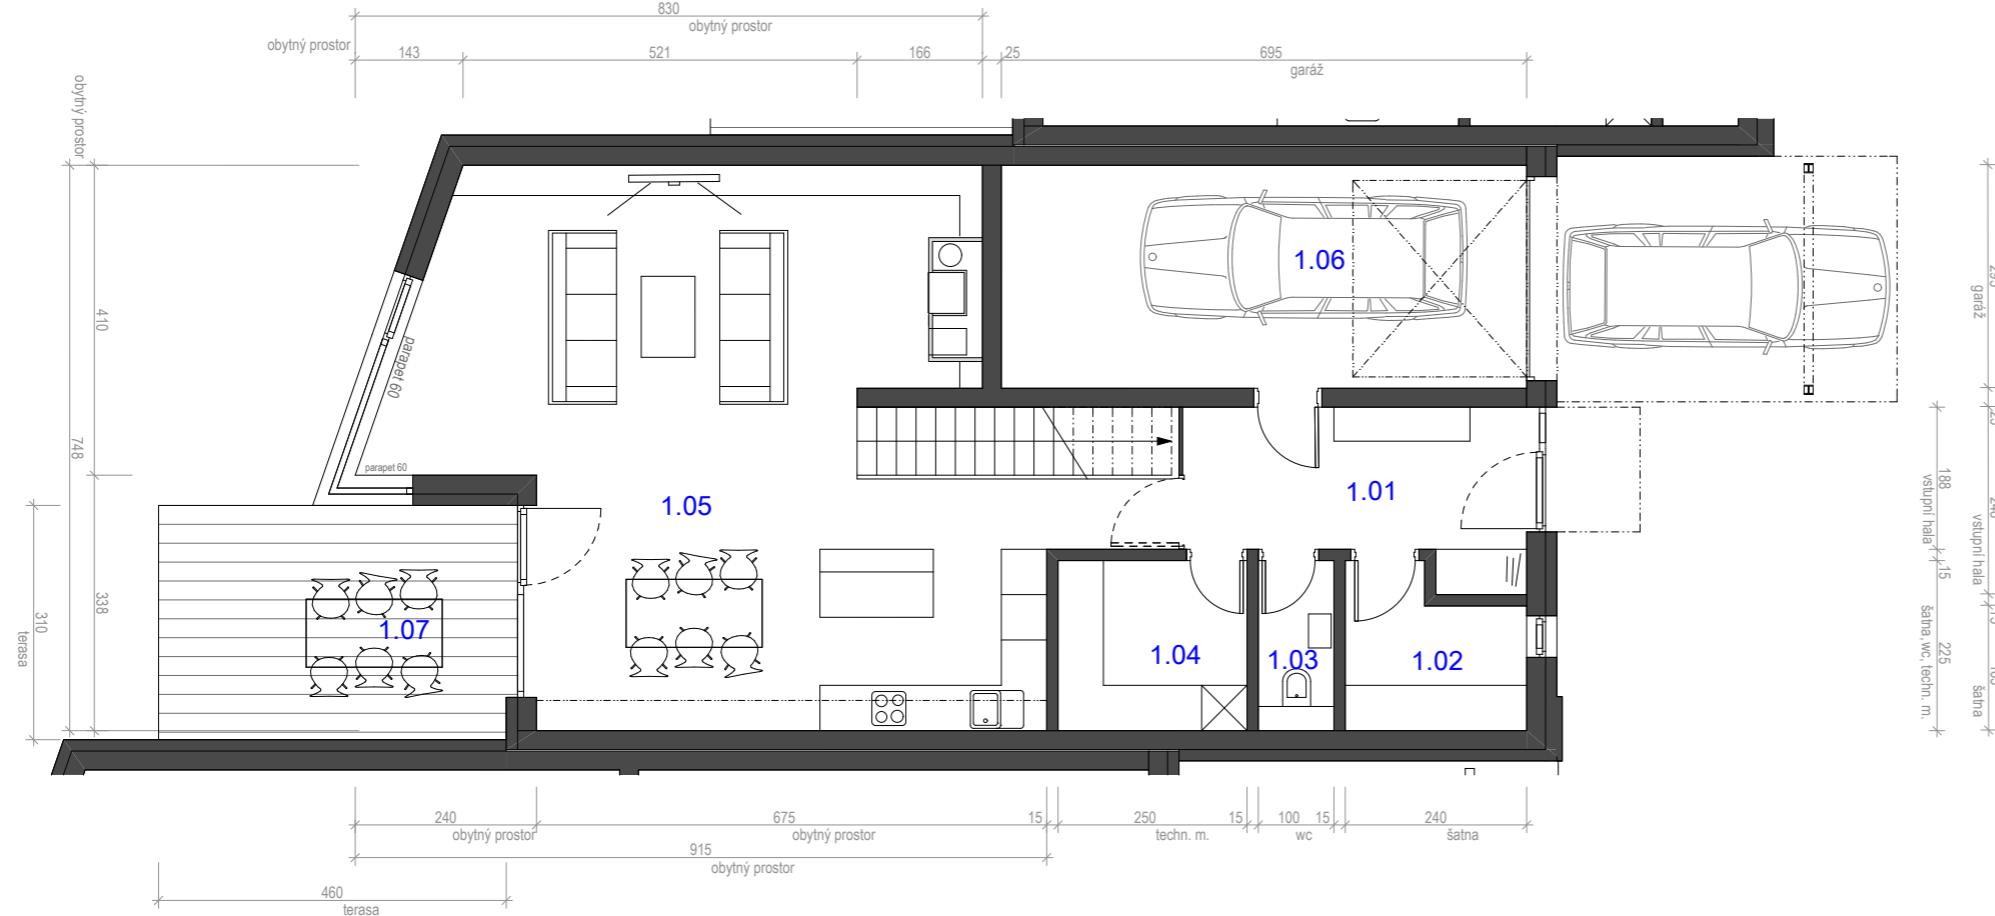

	Označení Místnost, prostor	Plocha (m <sup>2</sup> )
přízemí	1.01 hala	9,6
	1.02 šatna	4,6
	1.03 wc	2,2
	1.04 tech. místnost, šatna	5,6
	1.05 obytný prostor s kuchyní	58
	1.06 garáž	20,5
	1.07 terasa	14,6
patro	2.01 pokoj	14
	2.02 pokoj	15,1
	2.03 šatna	5,6
	2.04 šatna	6,3
	2.05 pokoj	14,3
	2.06 pokoj	17,8
	2.07 koupelna	4,8
	2.08 koupelna	7,2
	2.09 hala se schodištěm	10,5
	<b>CELKOVÁ PLOCHA DOMU</b>	<b>196,1+14,6</b>
	<b>PLOCHA POZEMKU VČ. DOMU</b>	<b>619</b>



Vyobrazené vybavení a zařízení v plánech domů (nábytek, kuchyňská linka, spotřebiče, vestavěné skříně, dělící stěna vstupní haly atd.), stejně jako pergoly, parkovací přístřešky, krby a zeleň nejsou součástí dodávky.

Rozsah dodávky je specifikován ve standardech bytu. Investor si vyhrazuje právo na změnu.

0 5m  
M 1:100

SO.24  
PŮDORYS PŘÍZEMÍ  
5+KK+G



**21**  
**BPP**




# Rezidenční bydlení Na Výsluní

## RODINNÝ DŮM

SO.24

5+KK+G

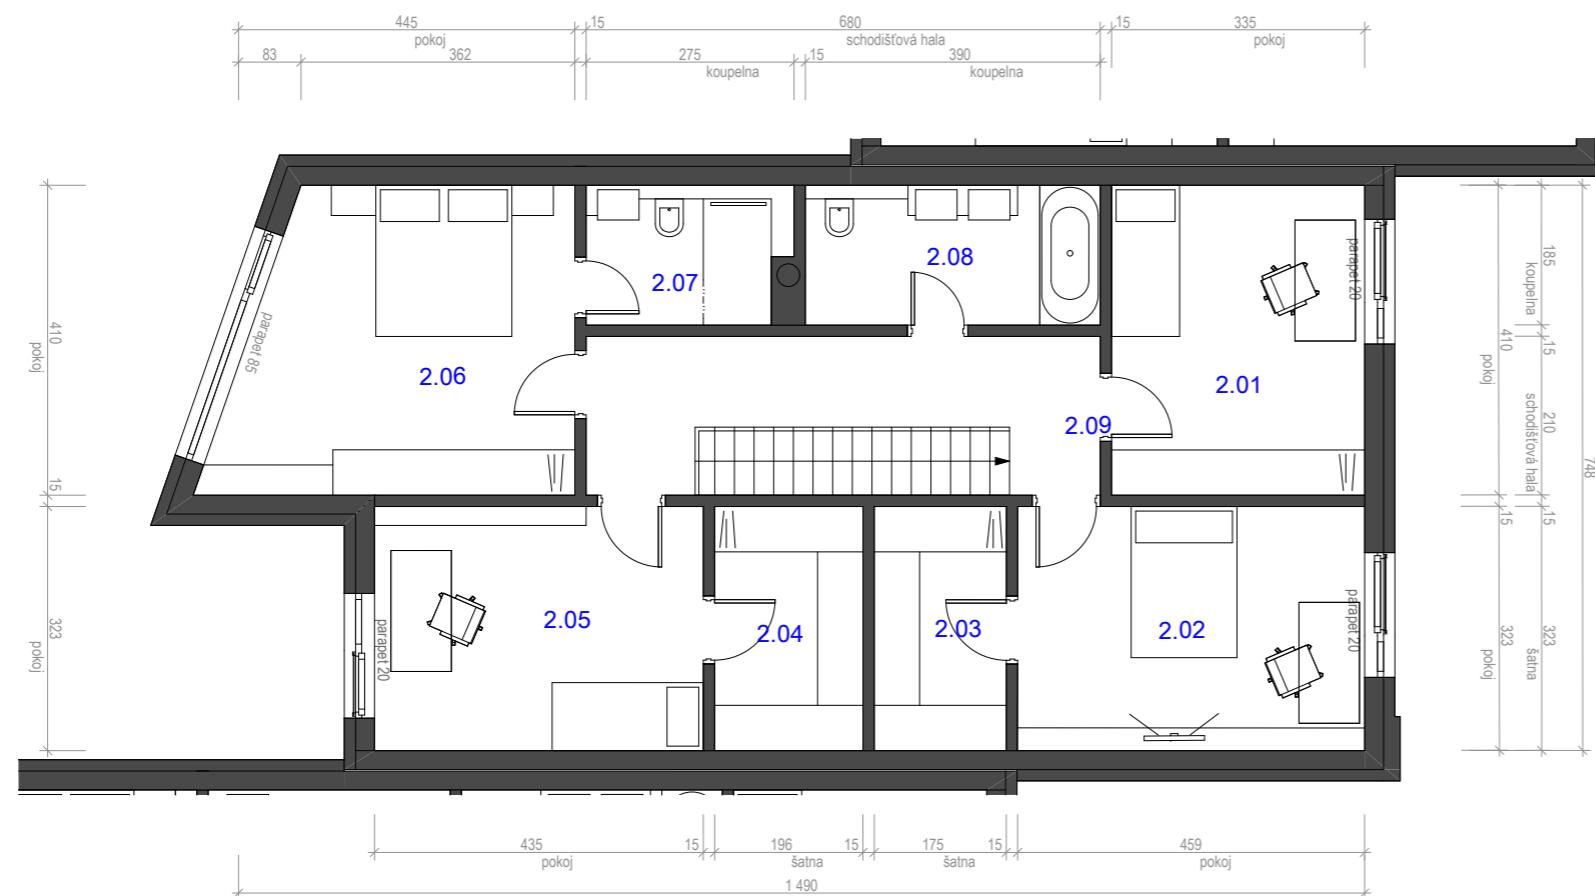

0  
5m  
M 1:100

SO.24  
PŮDORYS PATRA  
5+KK+G



**21**  
**BPP**

Vyobrazené vybavení a zařízení v plánech domů (nábytek, kuchyňská linka, spotřebiče, vestavěné skříně, dělící stěna vstupní haly atd.), stejně jako pergoly, parkovací přístřešky, krby a zeleň nejsou součástí dodávky.  
Rozsah dodávky je specifikován ve standardech bytu. Investor si vyhrazuje právo na změnu.