




Rezidenční bydlení Na Výsluní

RODINNÝ DŮM

SO.25

5+KK+G

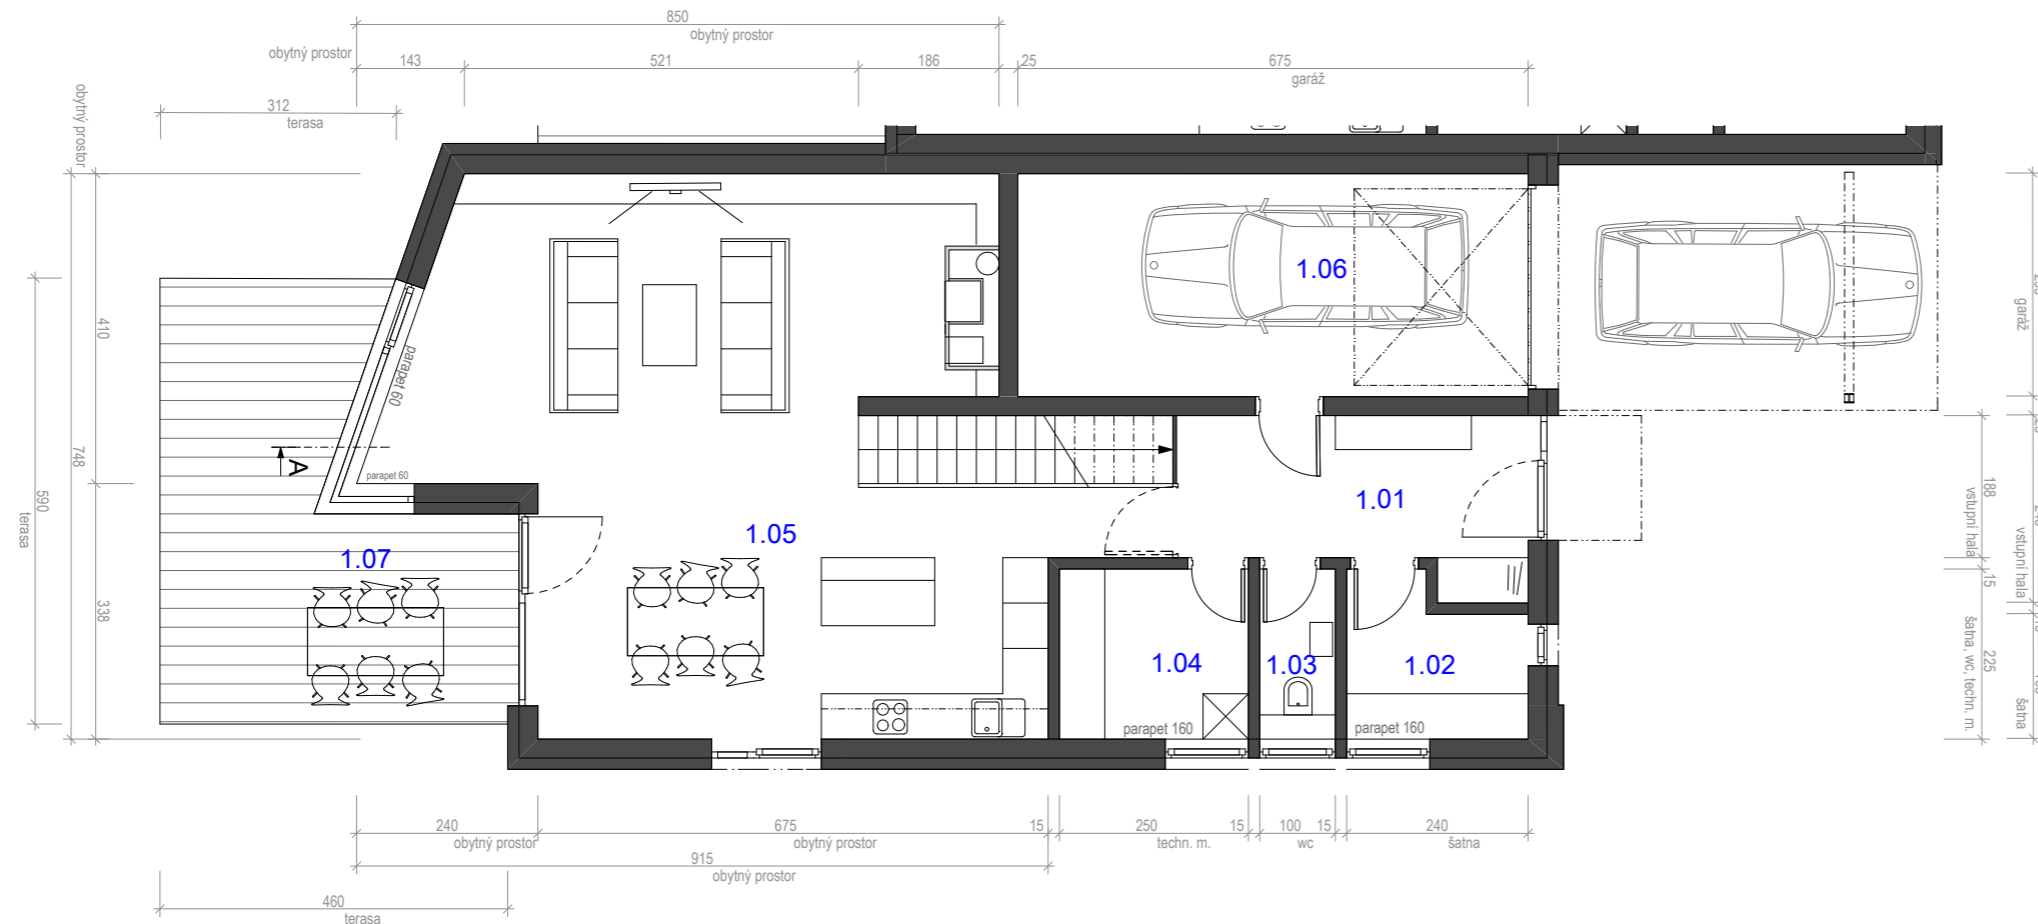

Označení	Místnost, prostor	Plocha (m ²)	
přízemí	1.01	hala	9,7
	1.02	šatna	4,7
	1.03	wc	2,2
	1.04	tech. místnost, šatna	5,6
	1.05	obytný prostor s kuchyní	58,6
	1.06	garáž	19,9
	1.07	terasa	21,3
patro	2.01	pokoj	14
	2.02	pokoj	15,2
	2.03	šatna	5,6
	2.04	pokoj	21,4
	2.05	pokoj	17,8
	2.06	koupelna	5,6
	2.07	koupelna	6,4
	2.08	hala se schodištěm	10,5
CELKOVÁ PLOCHA DOMU		197,2+21,3	
PLOCHA POZEMKU VČ. DOMU		858	



Vyobrazené vybavení a zařízení v plánech domů (nábytek, kuchyňská linka, spotřebiče, vestavěné skříně, dělicí stěna vstupní haly atd.), stejně jako pergoly, parkovací přístřešky, krby a zeleň nejsou součástí dodávky. Rozsah dodávky je specifikován ve standardech bytu. Investor si vyhrazuje právo na změnu.

0 5m
M 1:100

SO.25
PŮDORYS PŘÍZEMÍ
5+KK+G





Rezidenční bydlení Na Výsluní

RODINNÝ DŮM

SO.25

5+KK+G



Označení	Místnost, prostor	Plocha (m ²)	
přízemí	1.01	hala	9,7
	1.02	šatna	4,7
	1.03	wc	2,2
	1.04	tech. místnost, šatna	5,6
	1.05	obytný prostor s kuchyní	58,6
	1.06	garáž	19,9
	1.07	terasa	21,3
patro	2.01	pokoj	14
	2.02	pokoj	15,2
	2.03	šatna	5,6
	2.04	pokoj	21,4
	2.05	pokoj	17,8
	2.06	koupelna	5,6
	2.07	koupelna	6,4
	2.08	hala se schodištěm	10,5
CELKOVÁ PLOCHA DOMU		197,2+21,3	
PLOCHA POZEMKU VČ. DOMU		858	



Vyobrazené vybavení a zařízení v plánech domů (nábytek, kuchyňská linka, spotřebiče, vestavěné skříně, dělicí stěna vstupní haly atd.), stejně jako pergoly, parkovací přístřešky, krby a zeleň nejsou součástí dodávky. Rozsah dodávky je specifikován ve standardech bytu. Investor si vyhrazuje právo na změnu.

0 5m
M 1:100

SO.25
PŮDORYS PATRA
5+KK+G

