




Rezidenční bydlení Na Výsluní

RODINNÝ DŮM

SO.27

4+KK

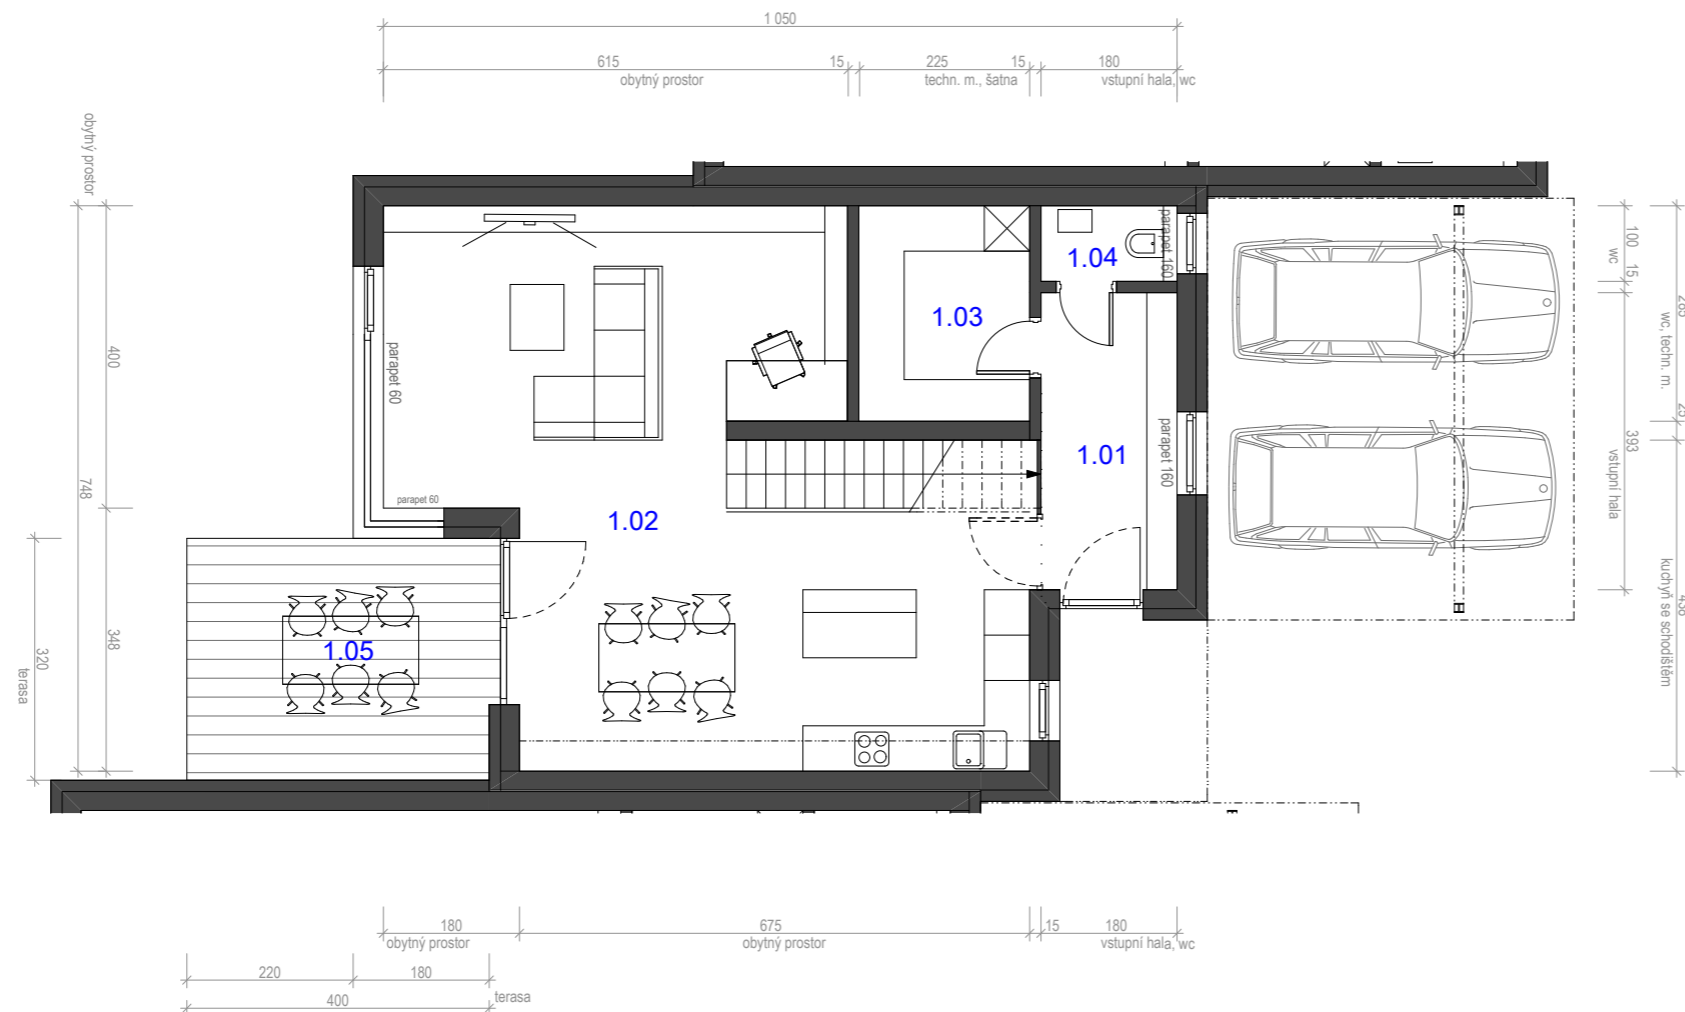

	Označení Místnost, prostor	Plocha (m ²)
přízemí	1.01 hala	7,3
	1.02 obytný prostor s kuchyní	50,4
	1.03 tech. místnost, šatna	6,4
	1.04 wc	1,8
	1.05 terasa	13,2
patro	2.01 pokoj	14,2
	2.02 pokoj	14,5
	2.03 pokoj	15,8
	2.04 komora	5,6
	2.05 koupelna	5,9
	2.06 hala se schodištěm	9,6
CELKOVÁ PLOCHA DOMU		131,5+13,2
PLOCHA POZEMKU VČ. DOMU		222




Vyobrazené vybavení a zařízení v plánech domů (nábytek, kuchyňská linka, spotřebiče, vestavěné skříně, dělicí stěna vstupní haly atd.), stejně jako pergoly, parkovací přístřešky, krby a zeleň nejsou součástí dodávky. Rozsah dodávky je specifikován ve standardech bytu. Investor si vyhrazuje právo na změnu.

0 5m
M 1:100

SO.27
PŮDORYS PŘÍZEMÍ
4+KK



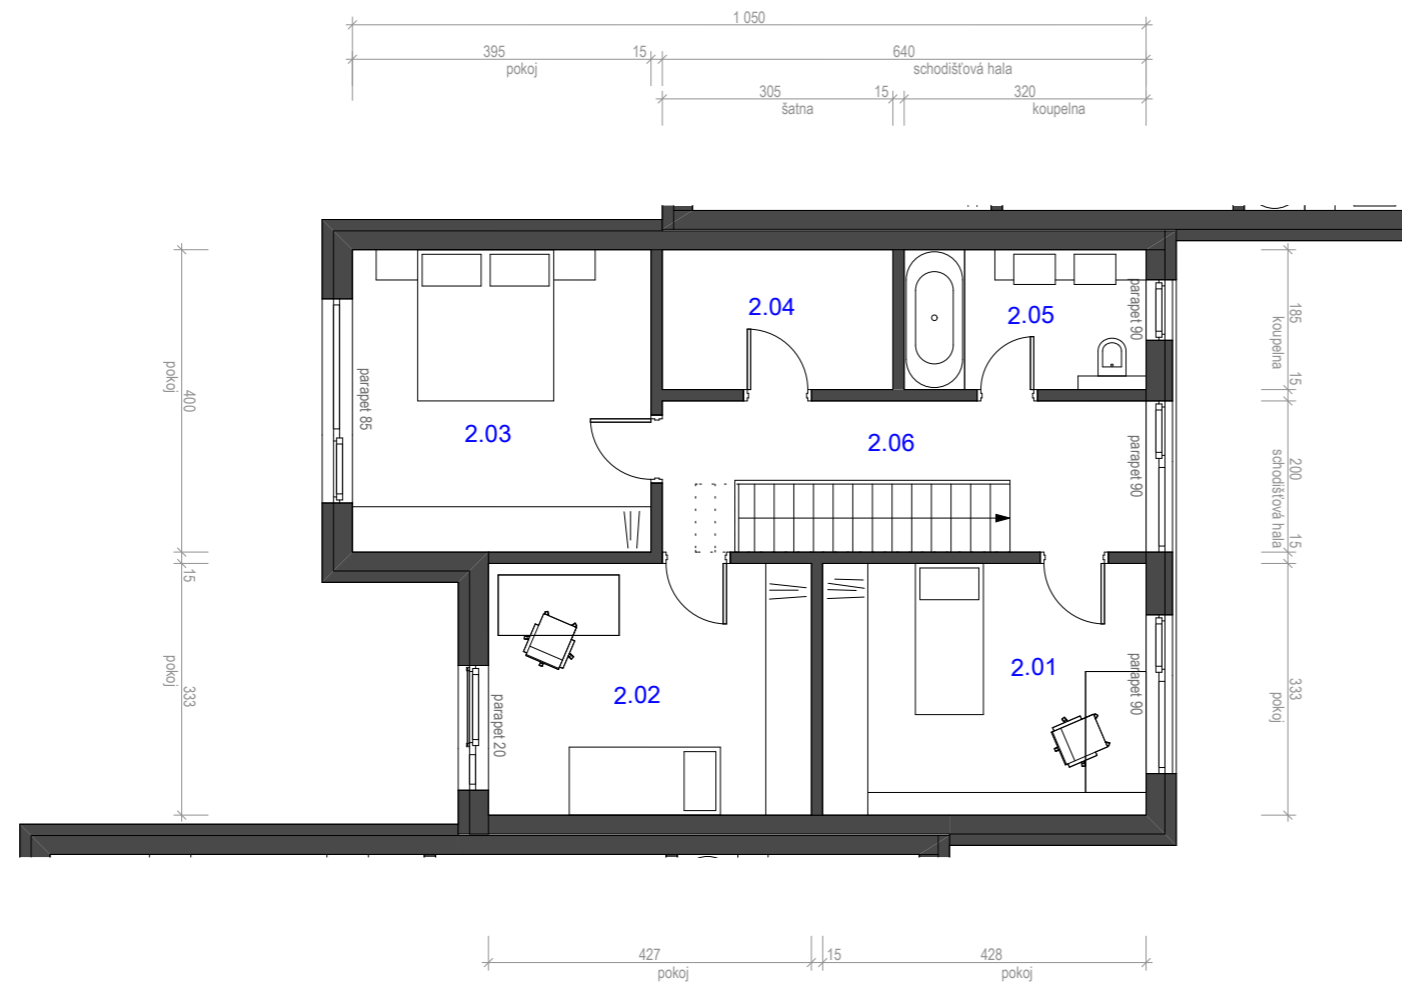

	Označení Místnost, prostor	Plocha (m ²)
přízemí	1.01 hala	7,3
	1.02 obytný prostor s kuchyní	50,4
	1.03 tech. místnost, šatna	6,4
	1.04 wc	1,8
	1.05 terasa	13,2
patro	2.01 pokoj	14,2
	2.02 pokoj	14,5
	2.03 pokoj	15,8
	2.04 komora	5,6
	2.05 koupelna	5,9
	2.06 hala se schodištěm	9,6
CELKOVÁ PLOCHA DOMU		131,5+13,2
PLOCHA POZEMKU VČ. DOMU		222



Vyobrazené vybavení a zařízení v plánech domů (nábytek, kuchyňská linka, spotřebiče, vestavěné skříně, dělicí stěna vstupní haly atd.), stejně jako pergoly, parkovací přístřešky, krby a zeleň nejsou součástí dodávky. Rozsah dodávky je specifikován ve standardech bytu. Investor si vyhrazuje právo na změnu.

0 5m
M 1:100

SO.27
PŮDORYS PATRA
4+KK

