




Rezidenční bydlení Na Výsluní

RODINNÝ DŮM

so.28

4+KK

Označení Místnost, prostor	Plocha (m ²)
přízemí	1.01 hala
	1.02 obytný prostor s kuchyní
	1.03 tech. místnost, šatna
	1.04 wc
	1.05 terasa
patro	2.01 pokoj
	2.02 pokoj
	2.03 pokoj
	2.04 komora
	2.05 koupelna
	2.06 hala se schodištěm
CELKOVÁ PLOCHA DOMU	146,6+13,1
PLOCHA POZEMKU VČ. DOMU	495

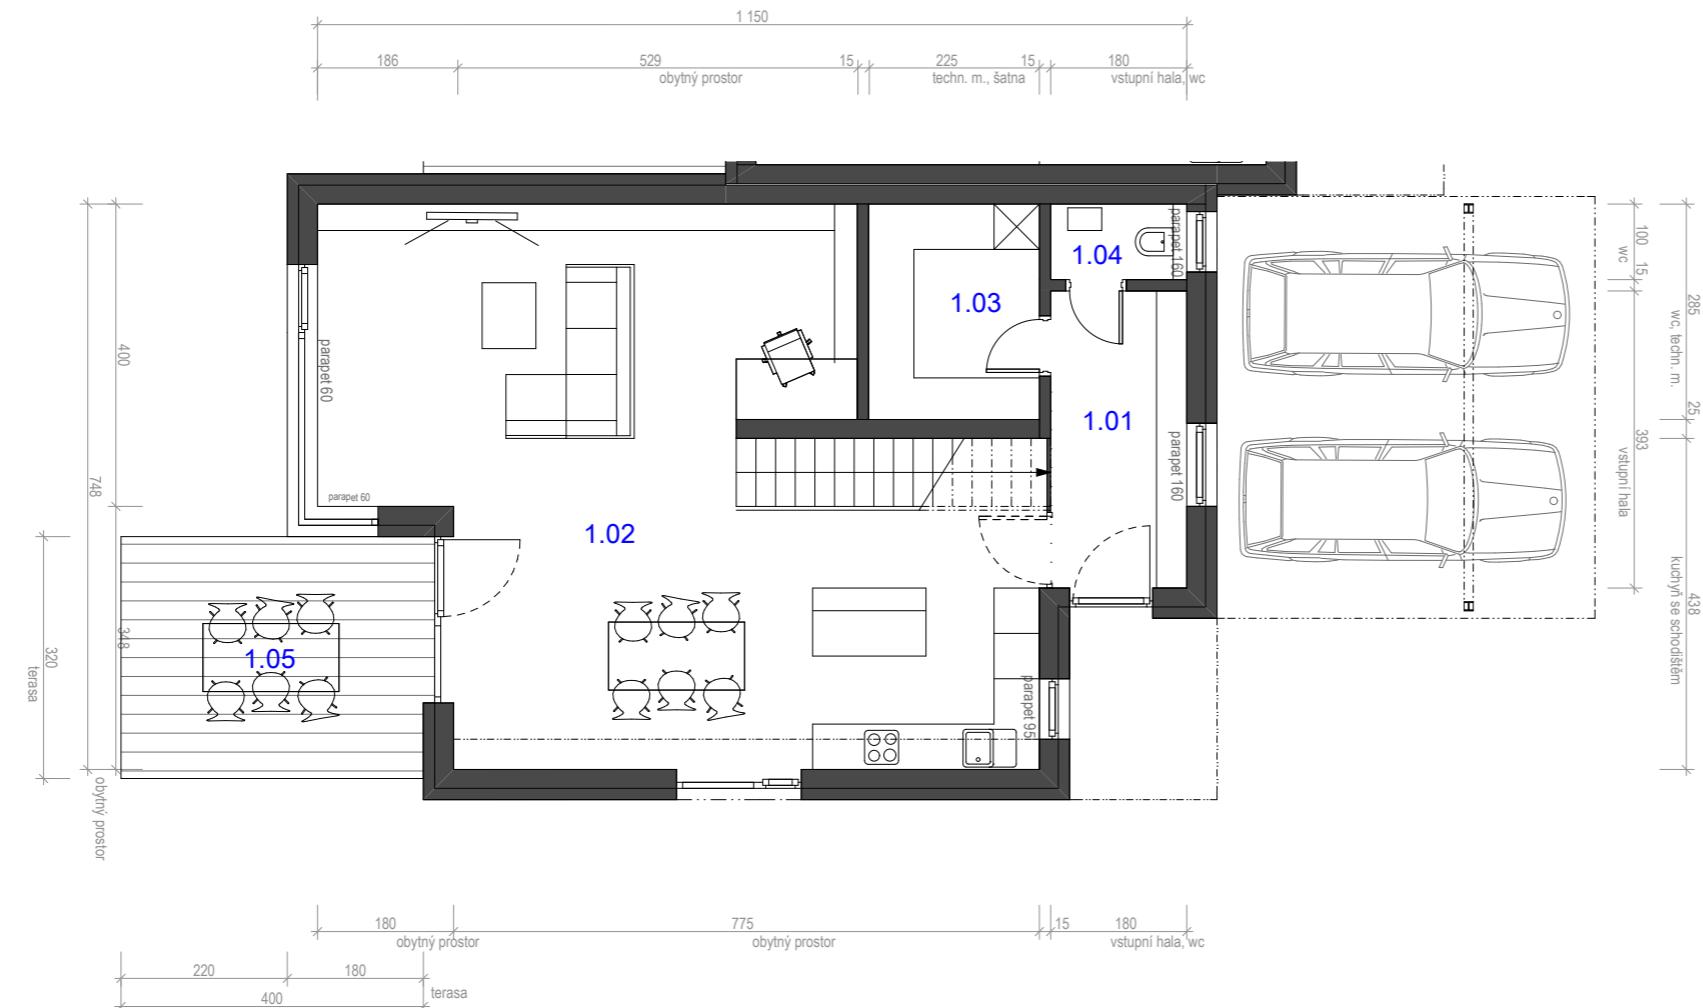

Vyobrazené vybavení a zařízení v plánech domů (nábytek, kuchyňská linka, spotřebiče, vestavěné skříně, dělící stěna vstupní haly atd.), stejně jako pergoly, parkovací přístřešky, krby a zeleň nejsou součástí dodávky.

Rozsah dodávky je specifikován ve standardech bytu. Investor si vyhrazuje právo na změnu.

A horizontal scale bar consisting of three dark grey rectangular segments. The first segment is labeled '0' at its left end. The third segment is labeled '5m' at its right end. Below the first segment, the text 'M 1:100' is written.

SO.28
PŮDORYS PŘÍZEMÍ






Rezidenční bydlení Na Výsluní

RODINNÝ DŮM

SO.28

4+KK

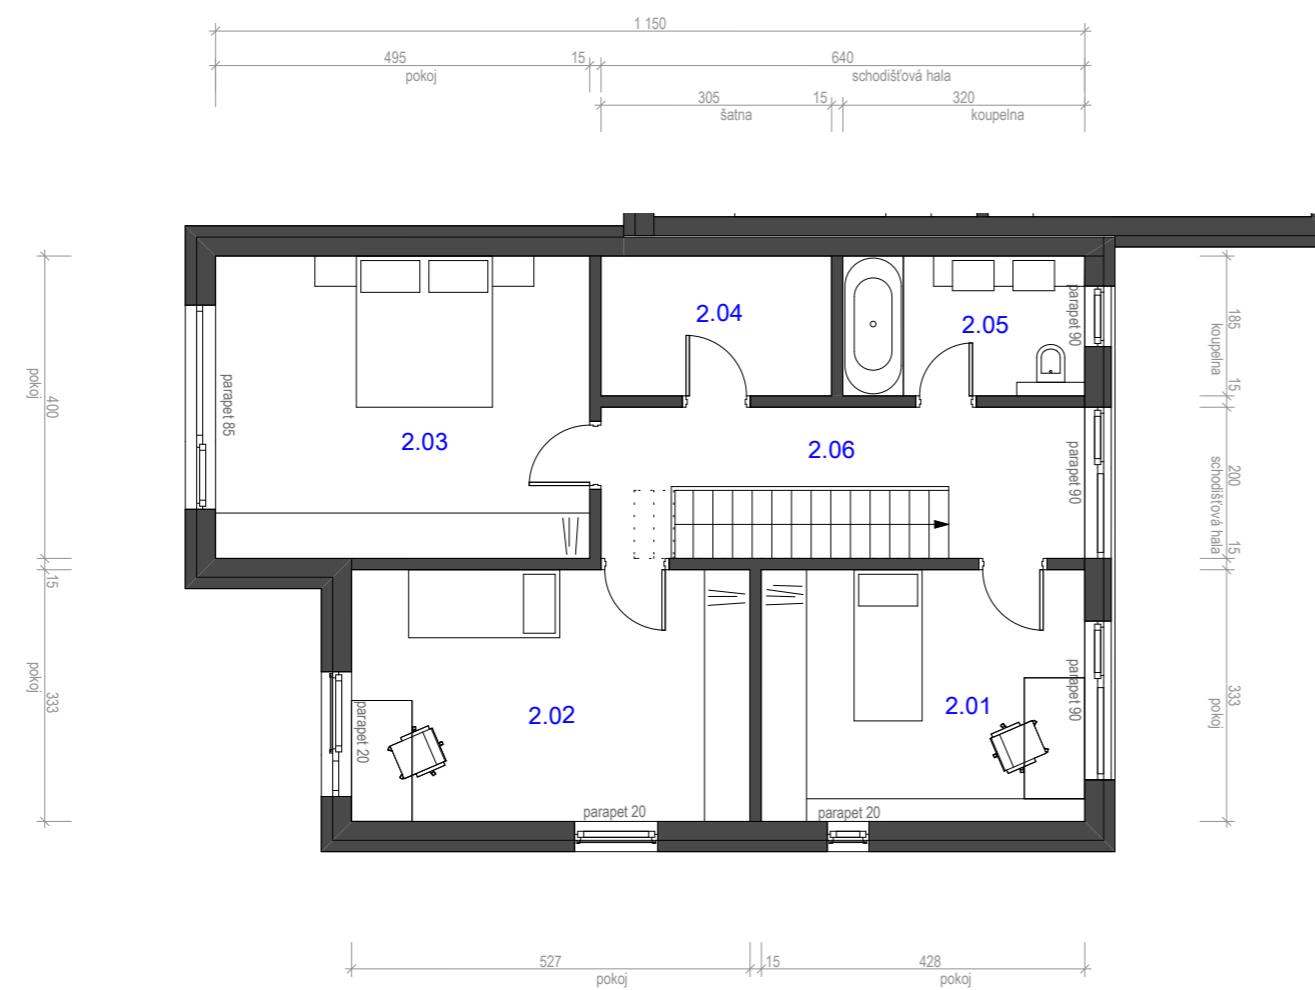

0
5m
M 1:100

	Označení Místnost, prostor	Plocha (m ²)
přízemí	1.01 hala	7,3
	1.02 obytný prostor s kuchyní	58,2
	1.03 tech. místnost, šatna	6,4
	1.04 wc	1,8
	1.05 terasa	13,1
patro	2.01 pokoj	14,3
	2.02 pokoj	18
	2.03 pokoj	19,8
	2.04 komora	5,6
	2.05 koupelna	5,9
	2.06 hala se schodištěm	9,3
	CELKOVÁ PLOCHA DOMU	146,6+13,1
	PLOCHA POZEMKU VČ. DOMU	495



Vyobrazené vybavení a zařízení v plánech domů (nábytek, kuchyňská linka, spotřebiče, vestavěné skříně, dělící stěna vstupní haly atd.), stejně jako pergoly, parkovací přístrešky, krby a zeleň nejsou součástí dodávky.
Rozsah dodávky je specifikován ve standardech bytu. Investor si vyhrazuje právo na změnu.

SO.28
PŮDORYS PATRA
4+KK



21
BPP