




# Rezidenční bydlení Na Výsluní

## RODINNÝ DŮM

SO.28

4+KK

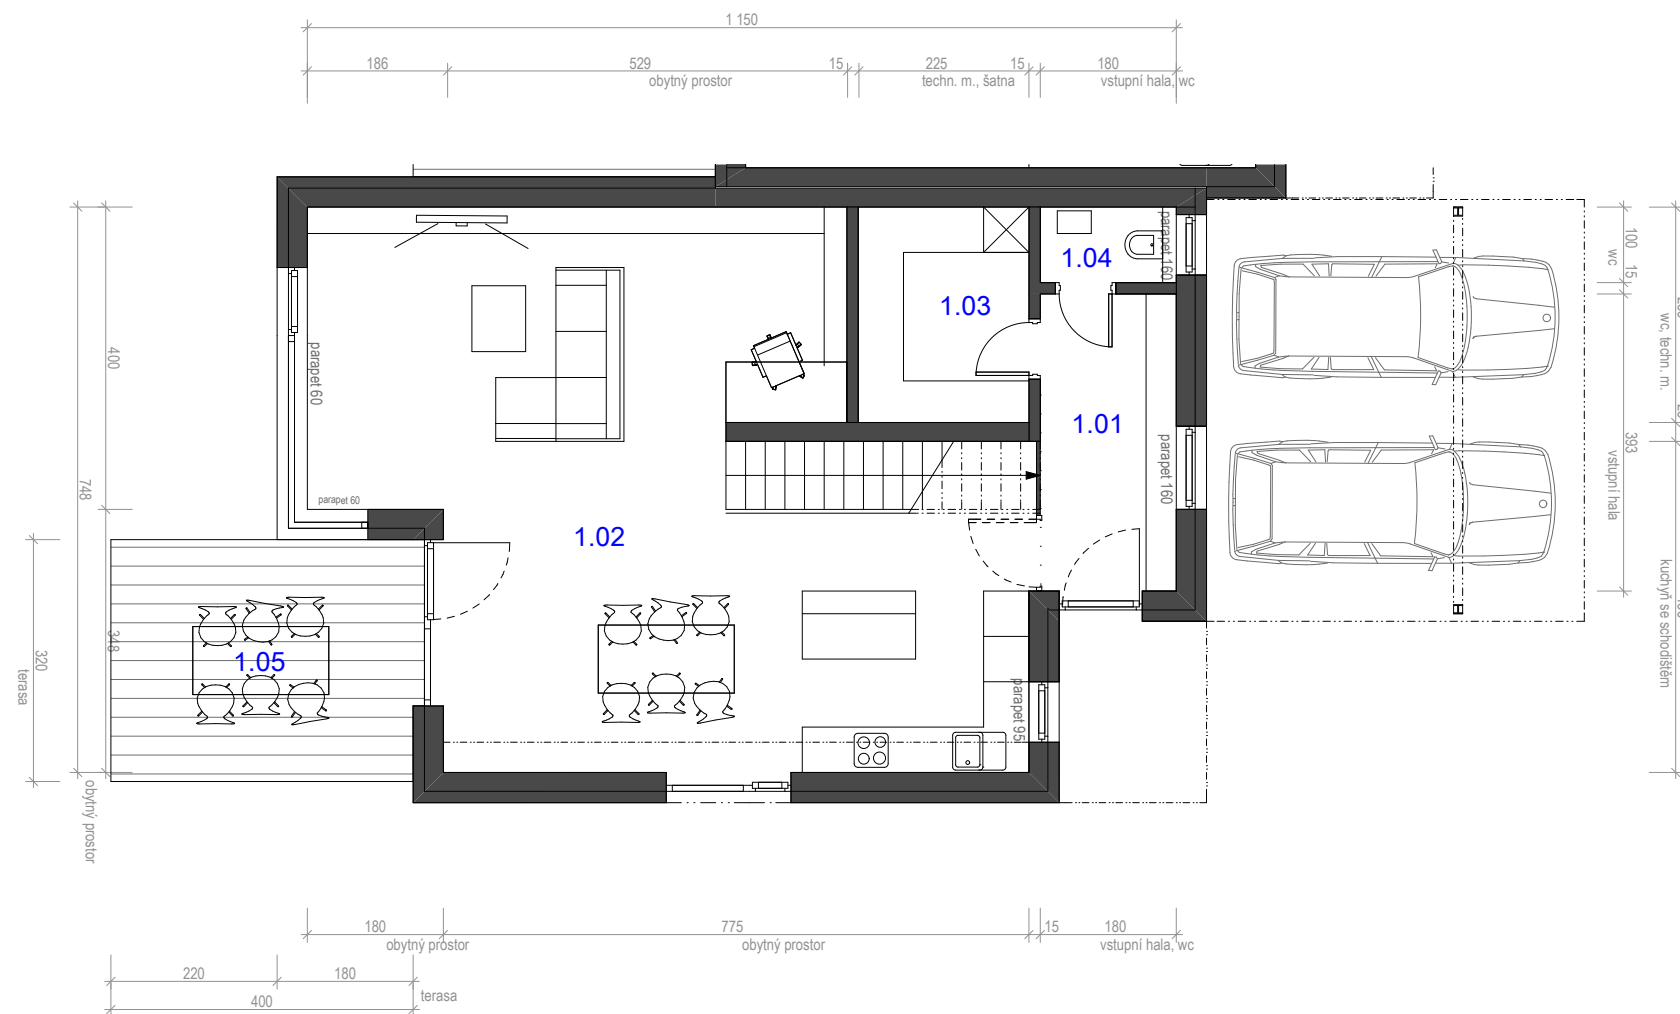

	Označení Místnost, prostor	Plocha (m <sup>2</sup> )
přízemí	1.01 hala	7,3
	1.02 obytný prostor s kuchyní	58,2
	1.03 techn. místnost, šatna	6,4
	1.04 wc	1,8
	1.05 terasa	13,1
patro	2.01 pokoj	14,3
	2.02 pokoj	18
	2.03 pokoj	19,8
	2.04 komora	5,6
	2.05 koupelna	5,9
	2.06 hala se schodištěm	9,3
<b>CELKOVÁ PLOCHA DOMU</b>		<b>146,6+13,1</b>
<b>PLOCHA POZEMKU VČ. DOMU</b>		<b>495</b>



Vyobrazené vybavení a zařízení v plánech domů (nábytek, kuchyňská linka, spotřebiče, vestavěné skříně, dělicí stěna vstupní haly atd.), stejně jako pergoly, parkovací přístřešky, krby a zeleň nejsou součástí dodávky. Rozsah dodávky je specifikován ve standardech bytu. Investor si vyhrazuje právo na změnu.

0 5m  
M 1:100

SO.28  
PŮDORYS PŘÍZEMÍ  
4+KK






# Rezidenční bydlení Na Výsluní

## RODINNÝ DŮM

SO.28

4+KK

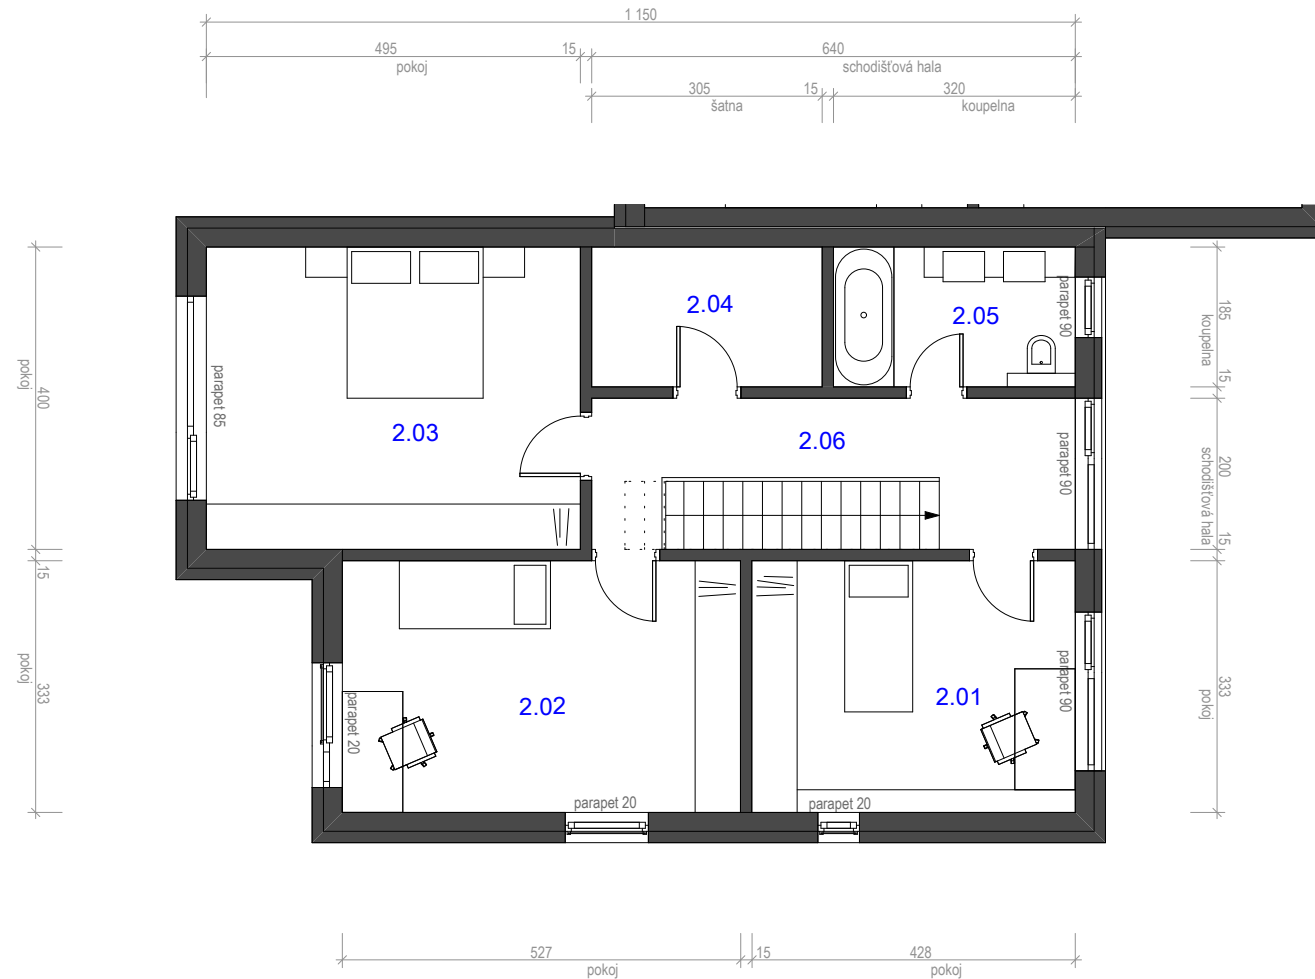

	Označení Místnost, prostor	Plocha (m <sup>2</sup> )
přízemí	1.01 hala	7,3
	1.02 obytný prostor s kuchyní	58,2
	1.03 tech. místnost, šatna	6,4
	1.04 wc	1,8
	1.05 terasa	13,1
patro	2.01 pokoj	14,3
	2.02 pokoj	18
	2.03 pokoj	19,8
	2.04 komora	5,6
	2.05 koupelna	5,9
	2.06 hala se schodištěm	9,3
<b>CELKOVÁ PLOCHA DOMU</b>		<b>146,6+13,1</b>
<b>PLOCHA POZEMKU VČ. DOMU</b>		<b>495</b>



Vyobrazené vybavení a zařízení v plánech domů (nábytek, kuchyňská linka, spotřebiče, vestavěné skříně, dělicí stěna vstupní haly atd.), stejně jako pergoly, parkovací přístřešky, krby a zeleň nejsou součástí dodávky. Rozsah dodávky je specifikován ve standardech bytu. Investor si vyhrazuje právo na změnu.

0 5m  
M 1:100

SO.28  
PŮDORYS PATRA  
4+KK

