


UBYTOVACÍ JEDNOTKA 305, 3+KK

3.NP

MĚŘÍTKO 1:100

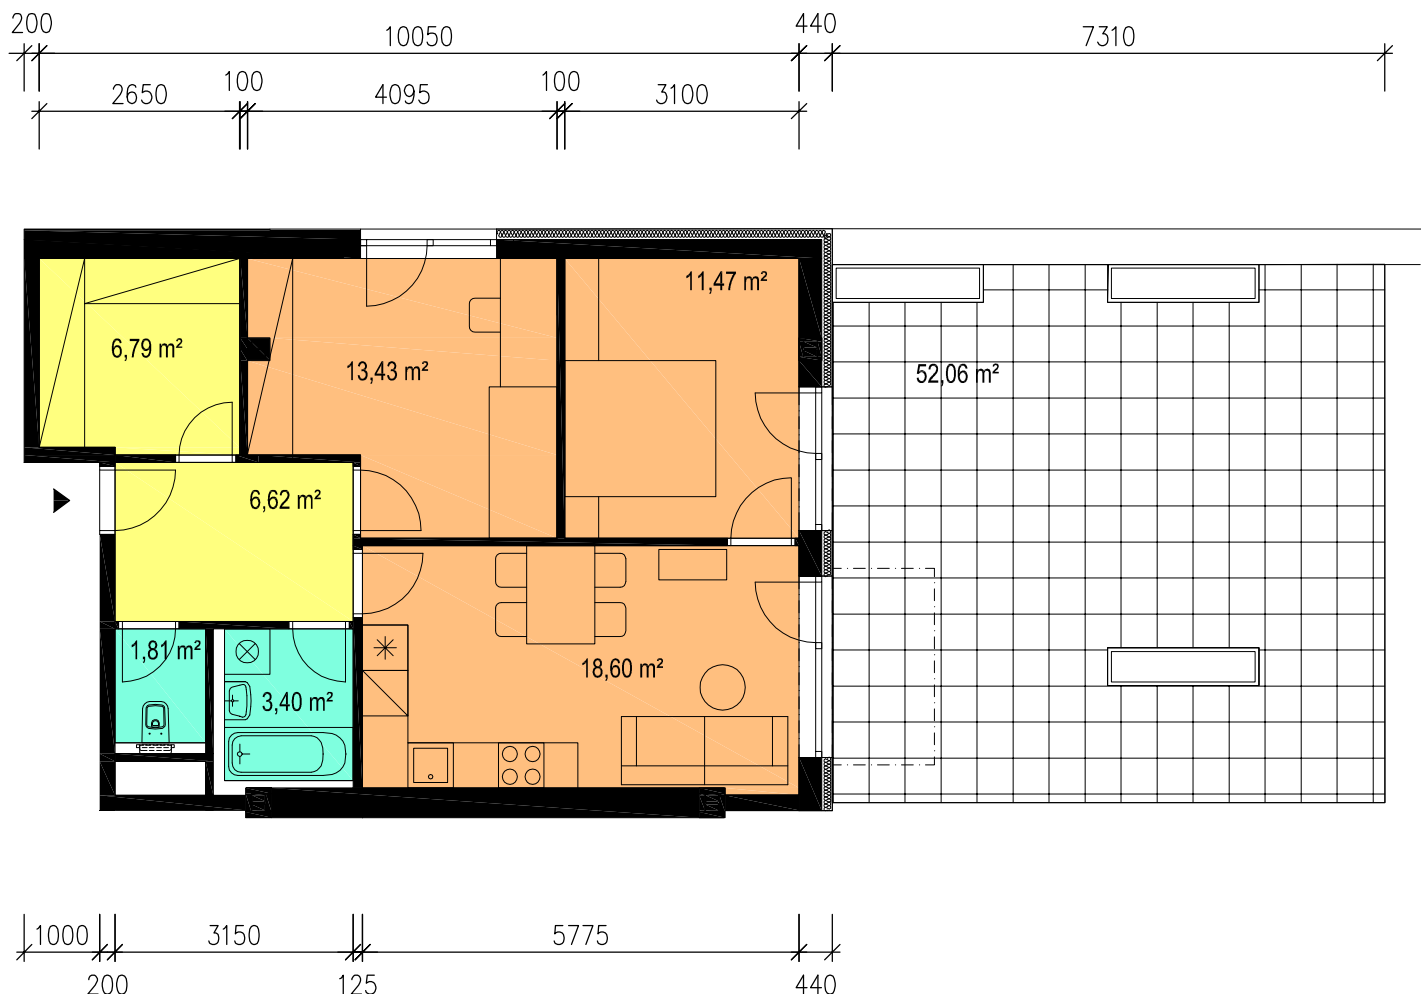

PLOCHA UBYTOVACÍ JEDNOTKY

LODŽIE / BALKON / TERASA

**CELKOVÁ PLOCHA JEDNOTKY
DLE ZÁKONA Č. 89/ 2012**


Vybavení nábytkem je pouze ilustrativní a není součástí ceny jednotky. Tento list není podrobným stavebním výkresem a možnost určitých odchylek od skutečného provedení je vyhrazena.

Veškerá hmotná i duševní vlastnická práva k projektu, jakož i k tomuto materiálu, náleží prodávajícímu.

62,1 m²

52,1 m²

65,4 m²

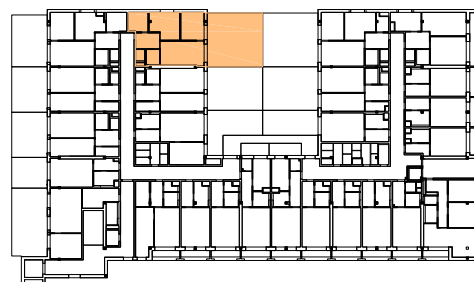

OBYTNÝ SOUBOR VÍDEŇSKÉ TERASY

BYTOVÁ NÁSTAVBA OBCHODNÍHO CENTRA UNION

