


# BYT 408, 1+KK 4.NP

MĚŘÍTKO 1:100

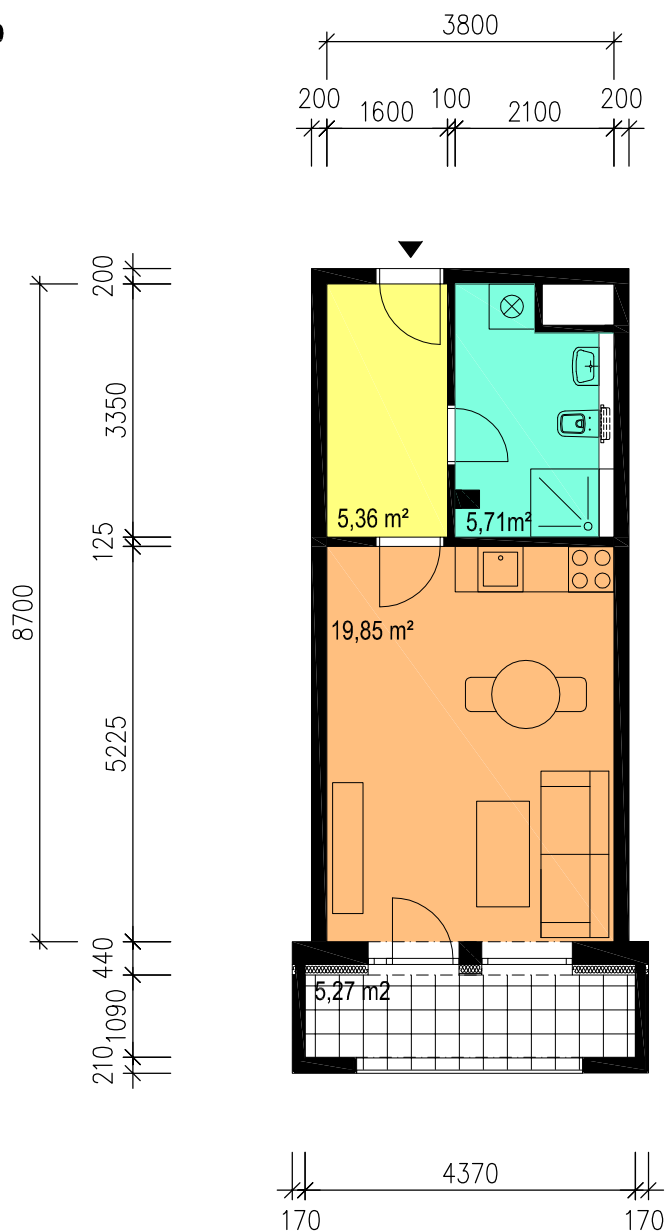

**PLOCHA BYTU**

**30,9 m²**

**LODŽIE / BALKON / TERASA**


**5,3 m²**

**CELKOVÁ PLOCHA BYTU DLE ZÁKONA Č. 89/ 2012**

**32,4 m²**

Vybavení nábytkem je pouze ilustrativní a není součástí ceny bytové jednotky. Tento list není podrobným stavebním výkresem a možnost určitých odchylek od skutečného provedení je vyhrazena.

Veškerá hmotná i duševní vlastnická práva k projektu, jakož i k tomuto materiálu, náleží prodávajícímu.

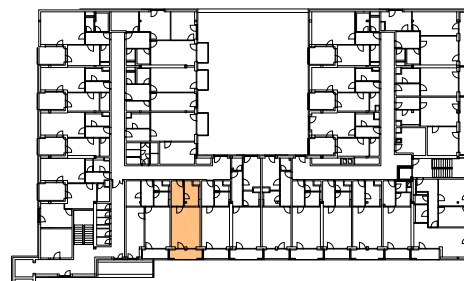

## OBYTNÝ SOUBOR VÍDEŇSKÉ TERASY

BYTOVÁ NÁSTAVBA OBCHODNÍHO CENTRA UNION

