


BYT 420, 3+KK 4.NP

MĚŘÍTKO 1:100

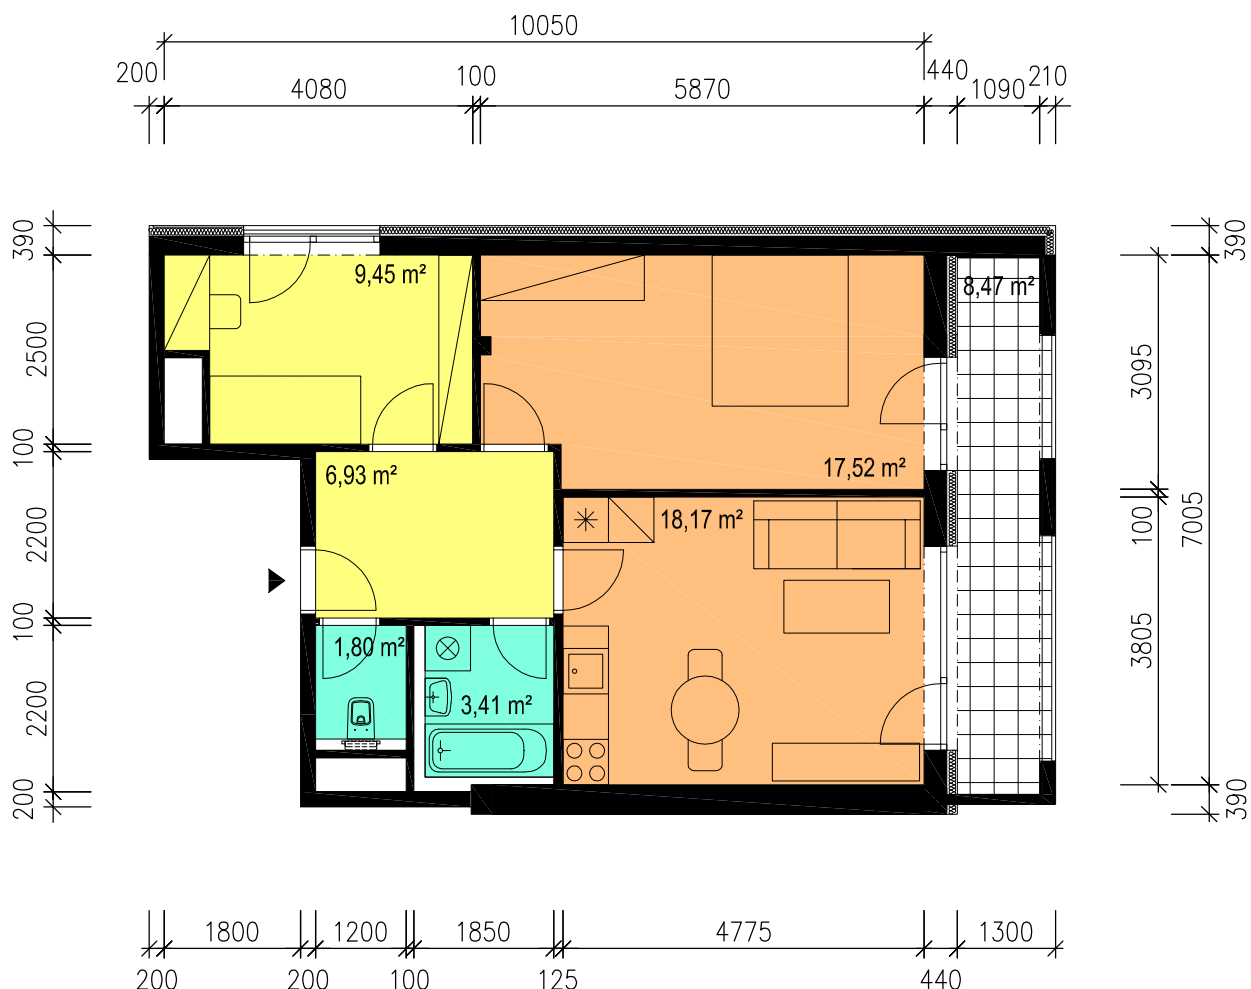

PLOCHA BYTU

57,3 m²

LODŽIE / BALKON / TERASA


8,5 m²

CELKOVÁ PLOCHA BYTU DLE ZÁKONA Č. 89/ 2012

60,1 m²

Vybavení nábytkem je pouze ilustrativní a není součástí ceny bytové jednotky. Tento list není podrobným stavebním výkresem a možnost určitých odchylek od skutečného provedení je vyhrazena.

Veškerá hmotná i duševní vlastnická práva k projektu, jakož i k tomuto materiálu, náleží prodávajícímu.

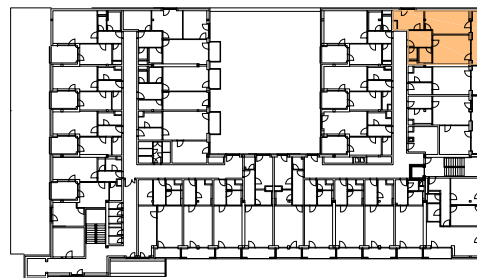

OBYTNÝ SOUBOR VÍDEŇSKÉ TERASY

BYTOVÁ NÁSTAVBA OBCHODNÍHO CENTRA UNION

