




RYOLIT

BYTOVÝ DŮM

BYT C6-3

3+KK

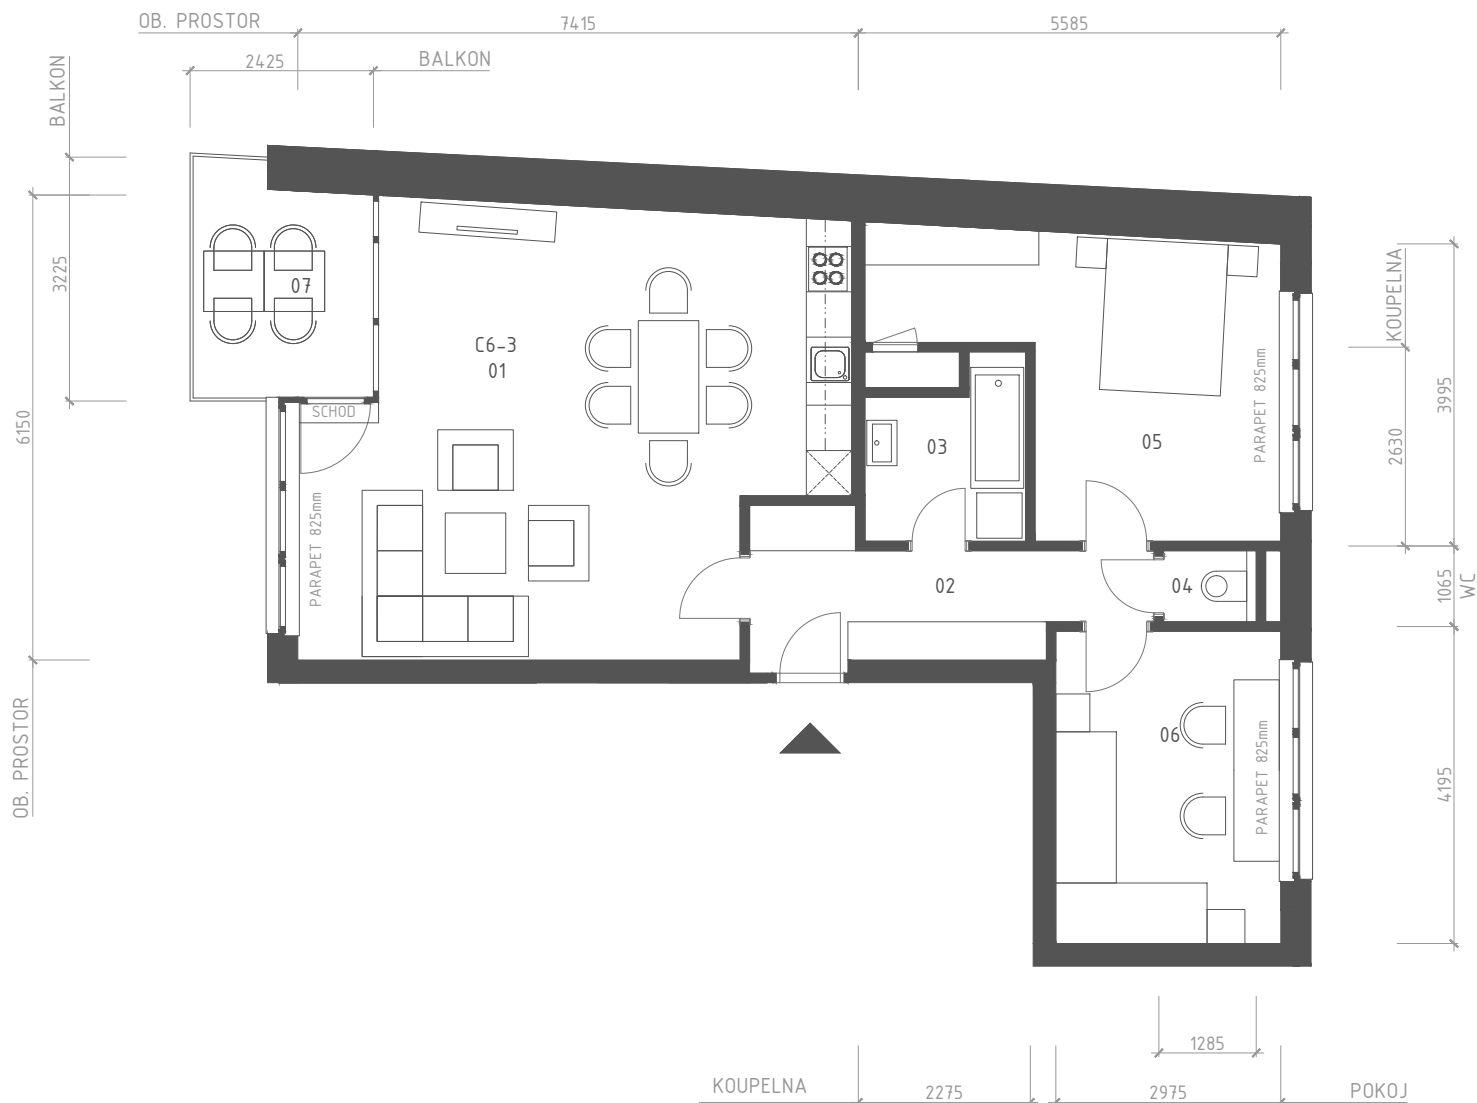

BYT C6-3		
ozn.	místnost	plocha [m ²]
01	OBYTNÝ PROSTOR + KUCH. KOUT	38,3
02	HALA	8,8
03	KOUPELNA	5,0
04	WC	1,4
05	POKOJ	17,1
06	POKOJ	12,5
07	BALKON	7,1
CELKOVÁ PLOCHA		83,1+7,1



6.NP

Zobrazené vybavení nábytkem, vestavěné skříně, kuchyňská linka včetně spotřebičů nejsou součástí dodávky jednotky. Toto vybavení je pouze grafickým znázorněním možného zařízení jednotky.

M 1:100
0



5

