


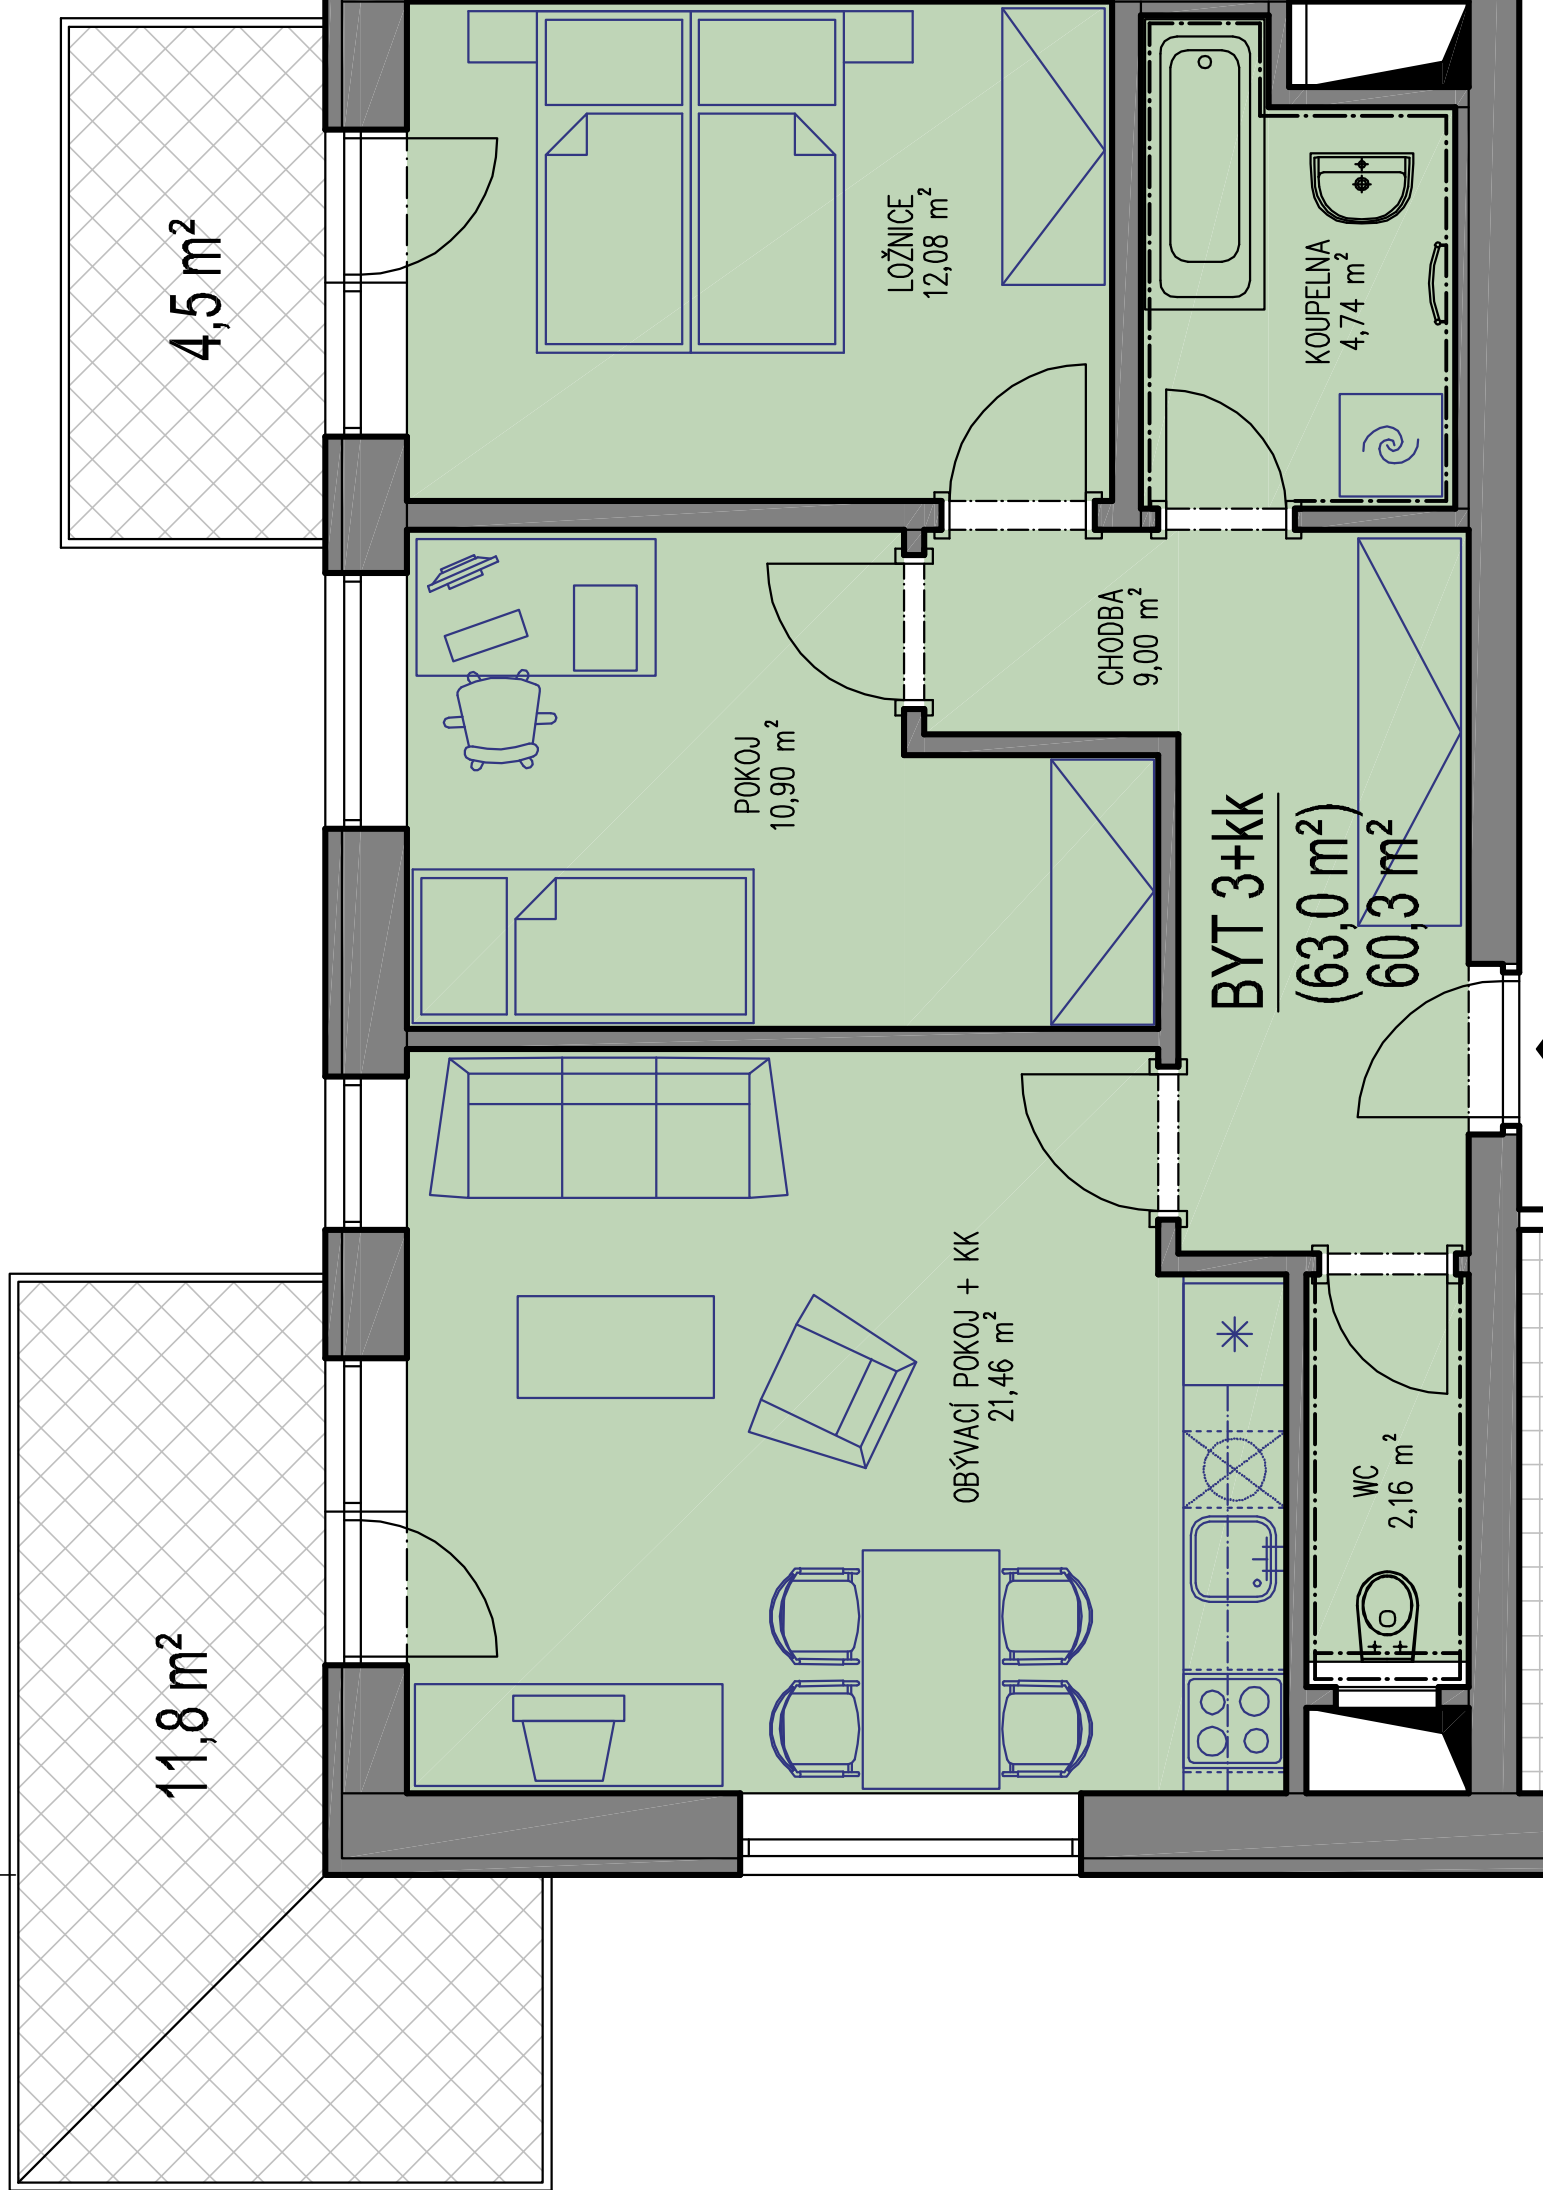

11,8 m²

4,5 m²

OBÝVACÍ POKOJ + KK
21,46 m²

POKOJ
10,90 m²

LOŽNICE
12,08 m²

CHODBA
9,00 m²

BYT 3+kk

(63,0 m²)

60,3 m²

KOUPELNA
4,74 m²

WC
2,16 m²