




RYOLIT

# BYTOVÝ DŮM

## BYT C3-3

3+KK

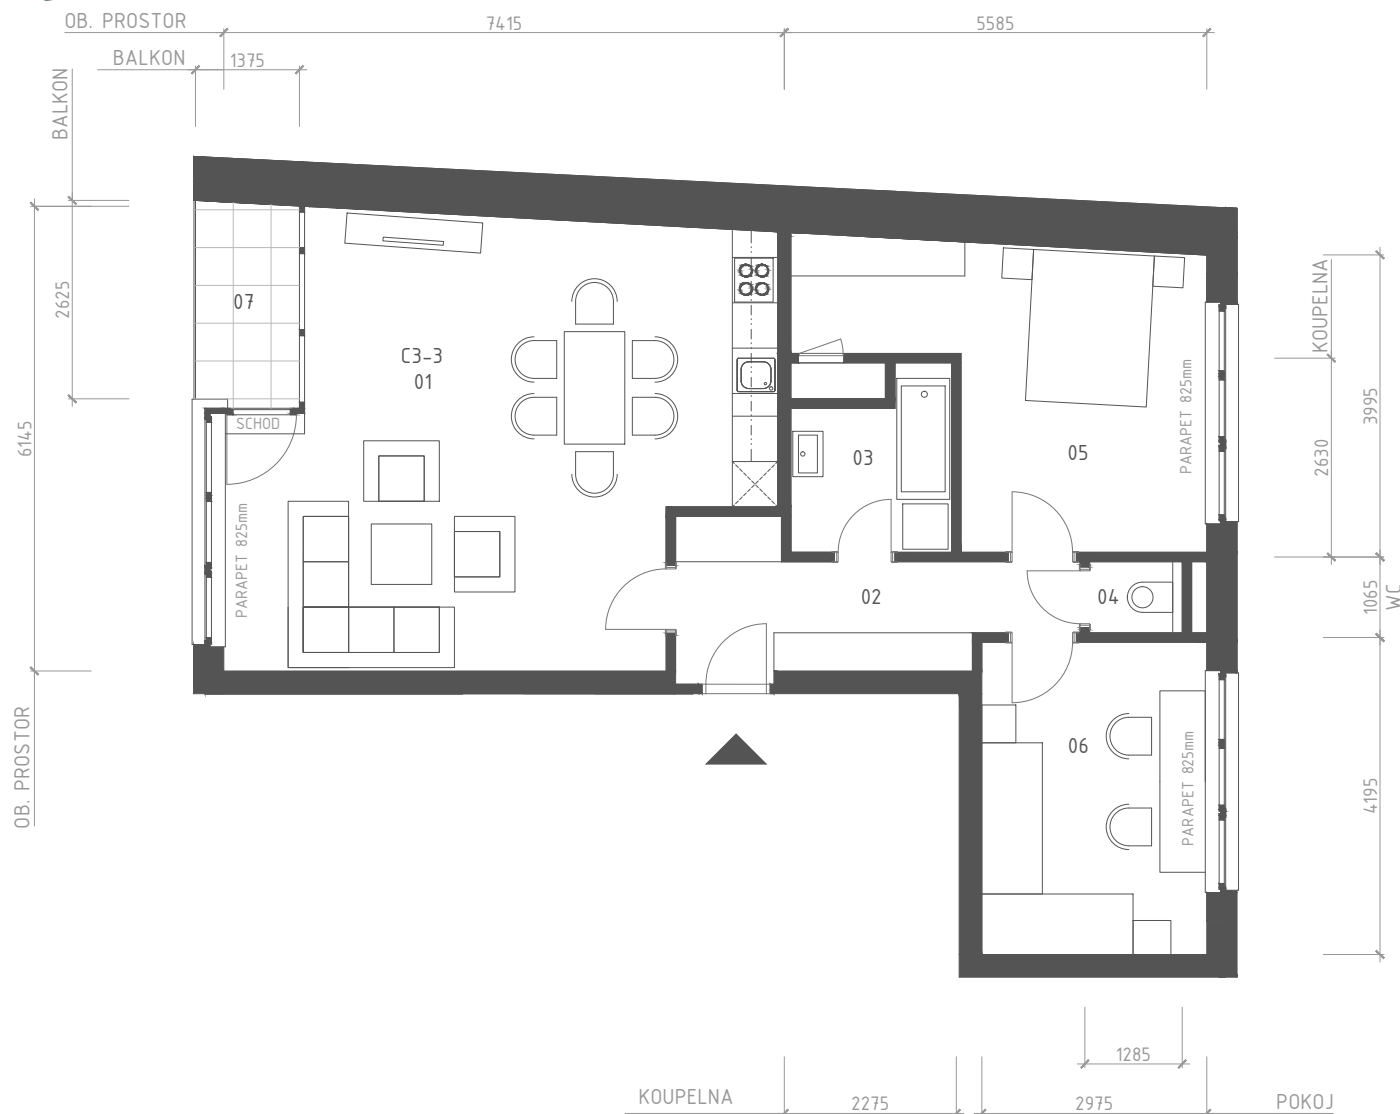

BYT C3-3		
ozn.	místnost	plocha [m <sup>2</sup> ]
01	OBYTNÝ PROSTOR + KUCH. KOUT	38,3
02	HALA	8,8
03	KOUPELNA	5,0
04	WC	1,4
05	POKOJ	17,1
06	POKOJ	12,5
07	BALKON	3,7
CELKOVÁ PLOCHA		83,1+3,7



### 3.NP

Zobrazené vybavení nábytkem, vestavěné skříně, kuchyňská linka včetně spotřebičů nejsou součástí dodávky jednotky. Toto vybavení je pouze grafickým znázorněním možného zařízení jednotky.

M 1:100  
0



5

