


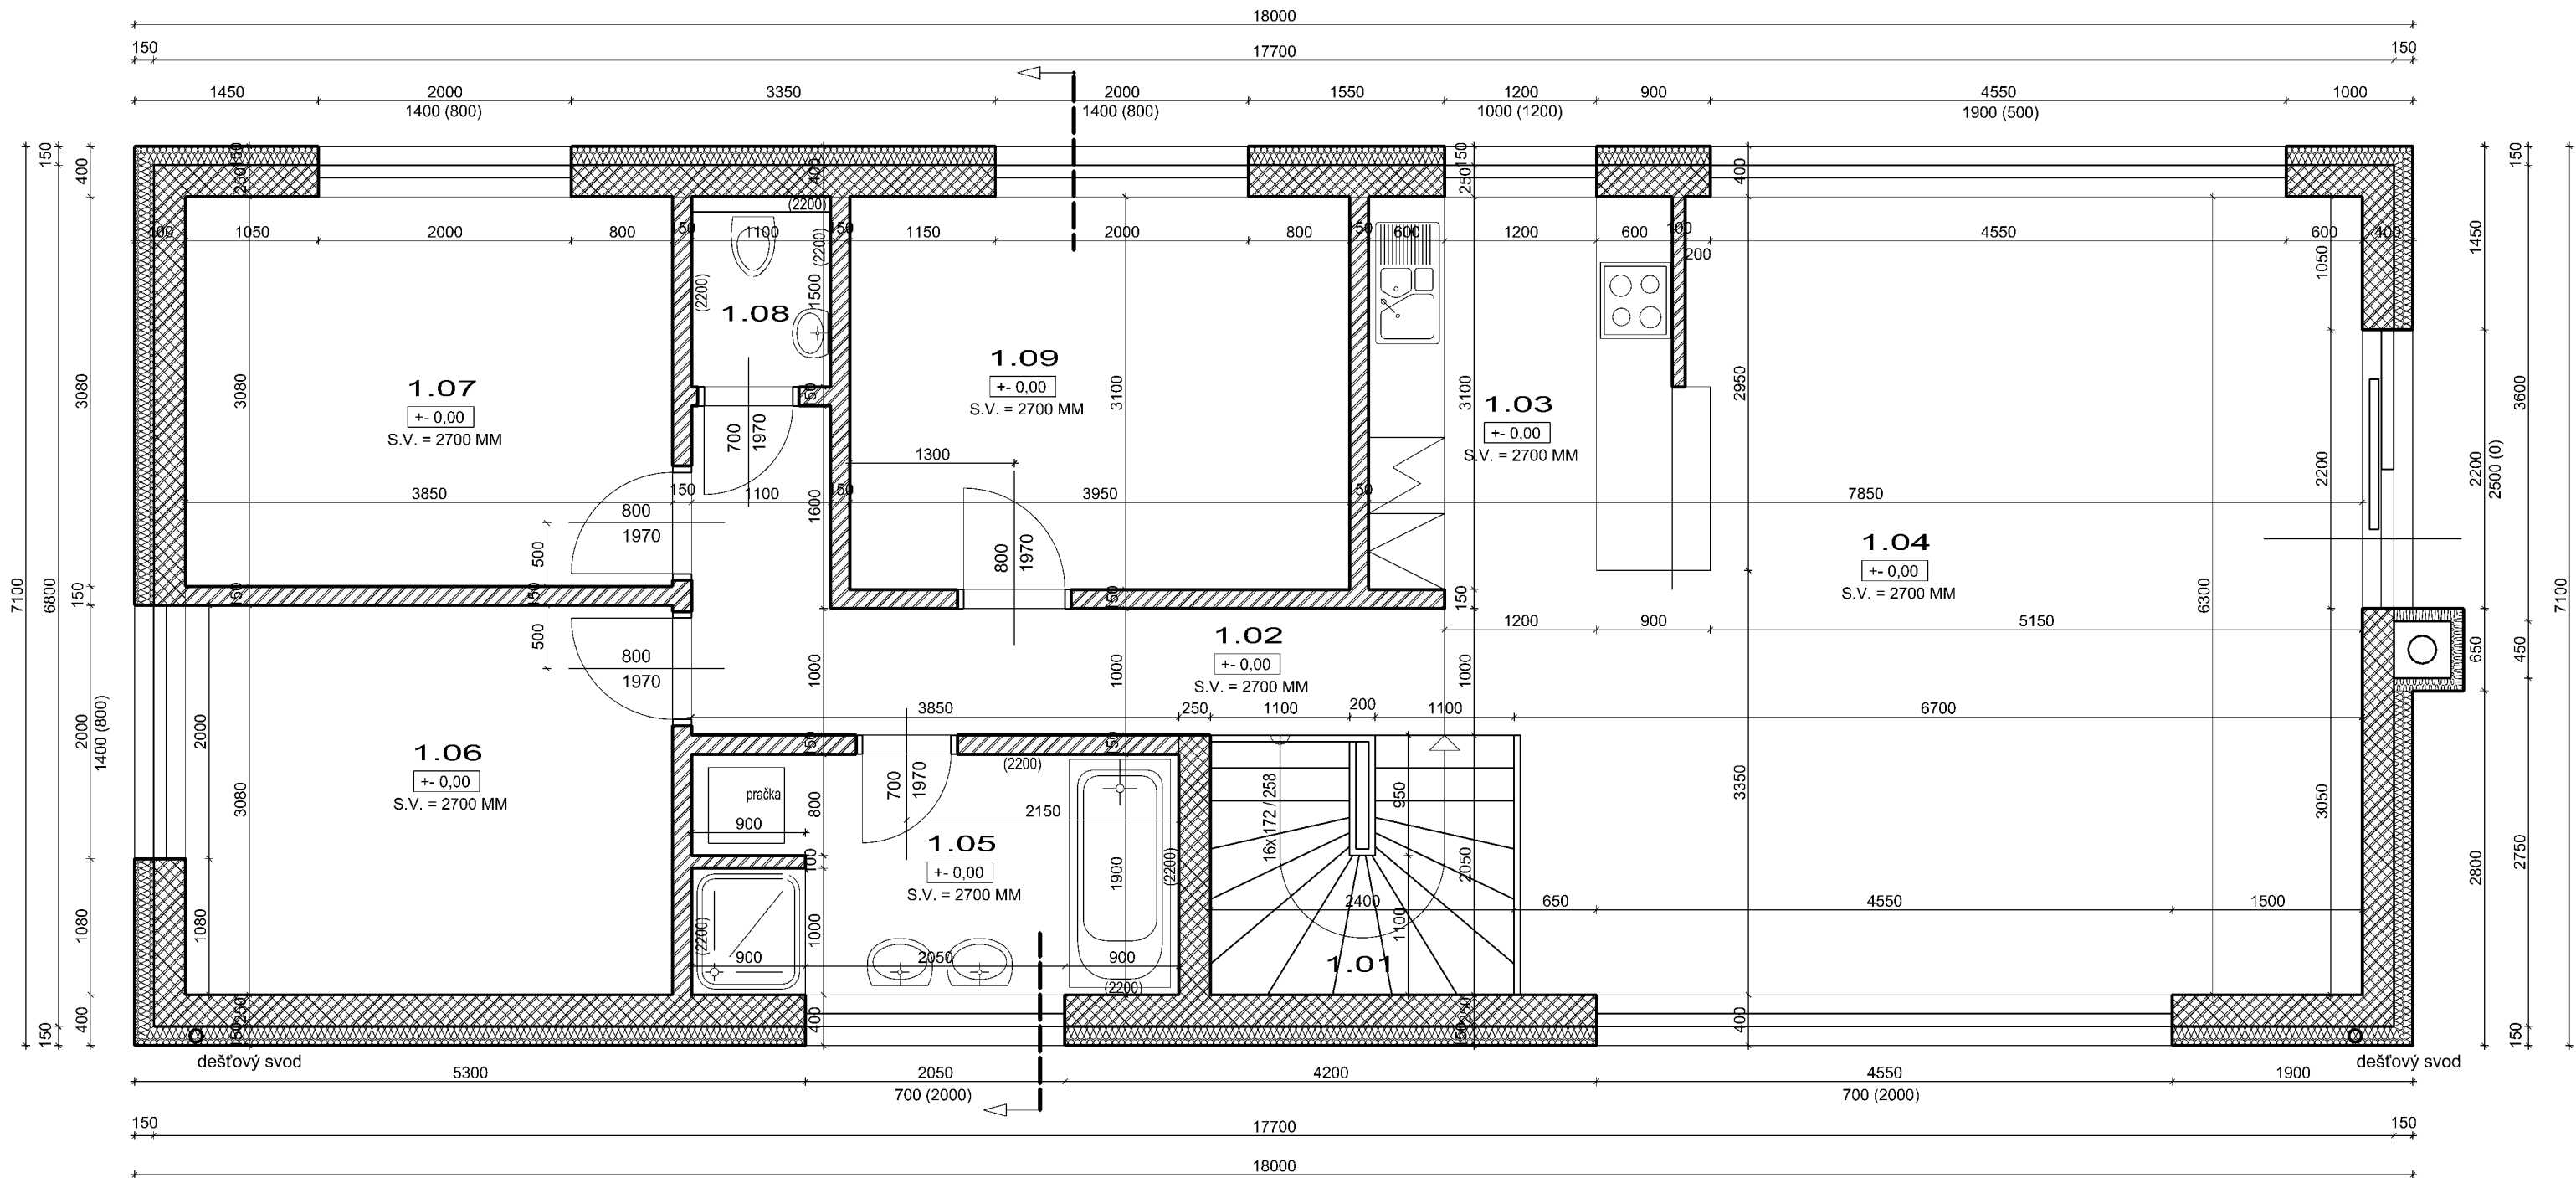

ČÍSLO MÍSTNOSTI	NÁZEV MÍSTNOSTI	PODLAHOVÁ PLOCHA M²	ÚPRAVA PODLAHY	POZNÁMKA
1.01	VSTUPNÍ SCHODIŠTĚ	4,9	DUBOVÁ MASIVNÍ PODLAHA	SDK AKUSTICKÝ PODHLED rozptýlené kulaté dřevování
1.02	CHODBA	7,7	DUBOVÁ MASIVNÍ PODLAHA	SDK AKUSTICKÝ PODHLED rozptýlené kulaté dřevování
1.03	KUCHYNĚ	7,5	DUBOVÁ MASIVNÍ PODLAHA	SDK AKUSTICKÝ PODHLED rozptýlené kulaté dřevování
1.04	JÍDELNA, OBÝVACÍ POKOJ	38,8	DUBOVÁ MASIVNÍ PODLAHA	SDK AKUSTICKÝ PODHLED rozptýlené kulaté dřevování
1.05	KOUPELNA	7,3	KERAMICKÁ DLAŽBA	KERAMICKÝ OBKLAD
1.06	LOŽNICE	11,8	DUBOVÁ MASIVNÍ PODLAHA	
1.07	LOŽNICE	11,8	DUBOVÁ MASIVNÍ PODLAHA	
1.08	WC	1,6	KERAMICKÁ DLAŽBA	KERAMICKÝ OBKLAD
1.09	LOŽNICE	12,2	DUBOVÁ MASIVNÍ PODLAHA	
CELKOVÁ UŽITNÁ PLOCHA PODLAŽÍ (BEZ TERAS)				104 M²

-  ŽELEZOBETONOVÉ MONOLITICKÉ KONSTRUKCE
-  NOSNÉ ZDIVO
-  PŘÍČKOVKY
-  TEPELNÁ IZOLACE - POLYSTYREN
-  TEPELNÁ IZOLACE - MINERÁLNÍ VATA
-  TEPELNÁ IZOLACE - STYRODUR

úroveň 1.n.p. = 386,75 m.n.m

- výměry
- zastavěná plocha = 128 m2
 - podlahová plocha = 104 m2

projektant:	ing. arch. David Tasler, Česká 130, 664 31, ČKA 02 865 tasler@email.cz tel.: 727 822 484 IČ: 614 46 319					
investor:	Hošek Radomír Ing. a Hošková Eva, V Zahradách 395, 67971 Lysice					
k.ú. Lysice						
p.č.: 6021 = zahrada, 6022 = polní cesta						
Název akce: Novostavba 5 rodinných domů včetně komunikace a inženýrských sítí v lokalitě "Za humny"						
Stavební objekt: SO 01 - rodinný dům 01 včetně oplocení a vjezdu						
obsah:		část:				
půdorys 1. n.p.		stavební				
datum:	účel:	měřítko:	výkres číslo:			
únor 2021	DUR+DSP	1 : 50	D02			