


BYT	0.7	PODLAH. PLOCHA	67,10 m ²
TYP	3+KK	POZNÁMKA	k bytu lze přikoupit sklep a parkovací stání

BYTY KAMECHY II

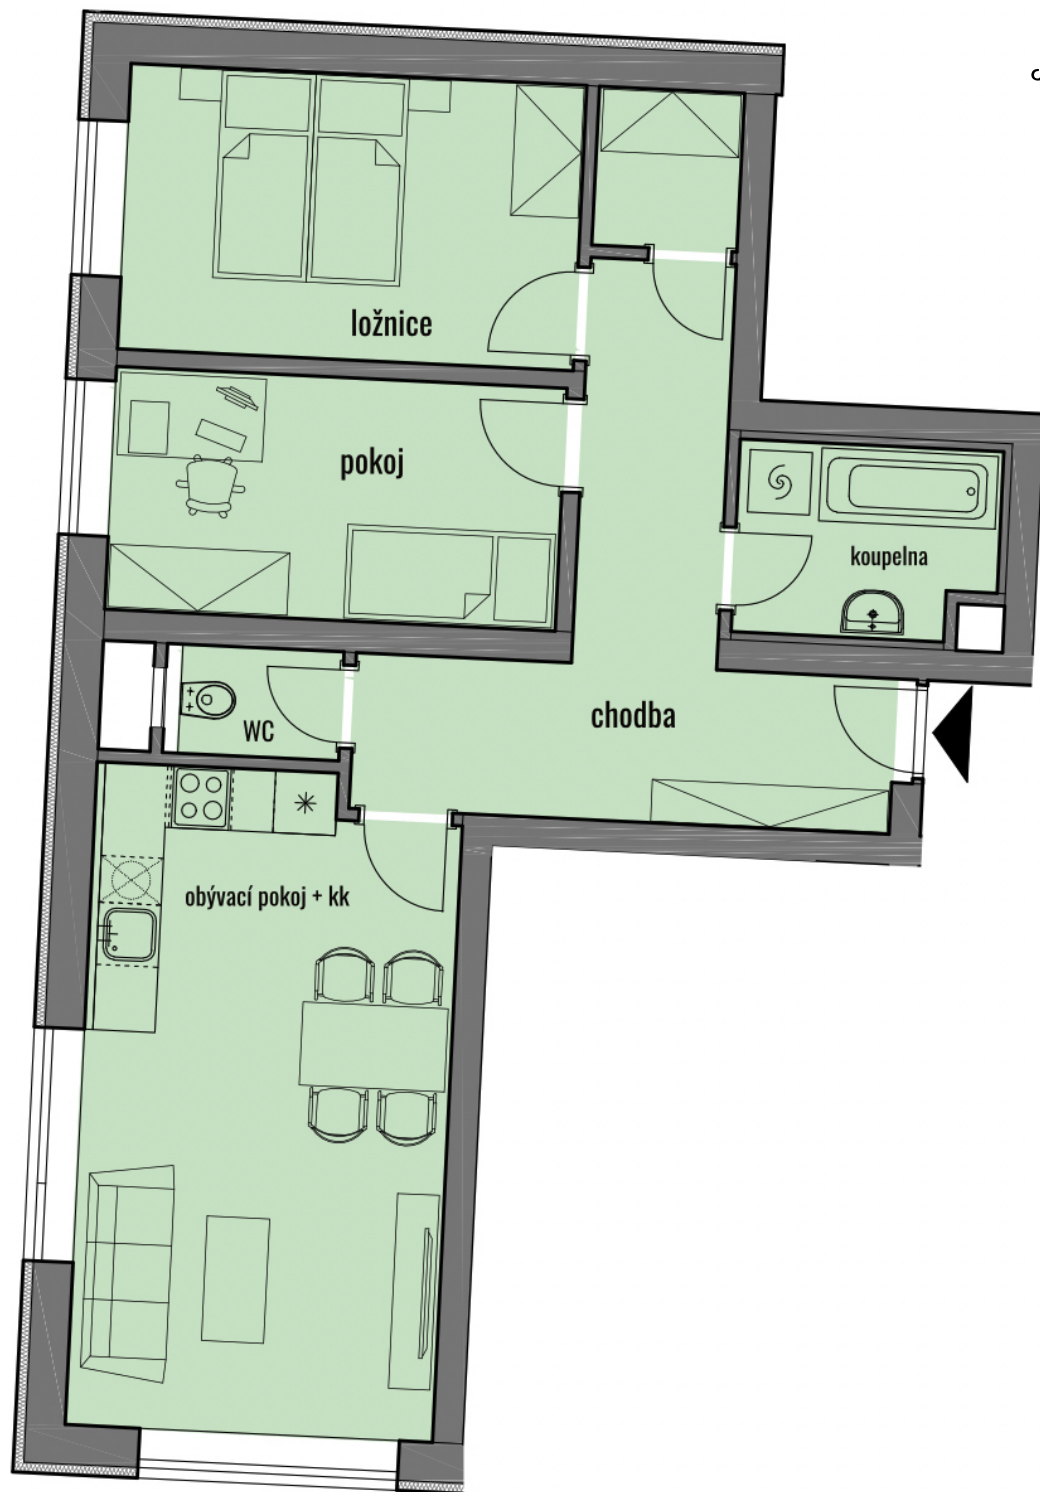

DŮM AB22



PATRO

5.NP
4.NP
3.NP
2.NP
1.NP
1.PP

UMÍSTĚNÍ V PODLAŽÍ

